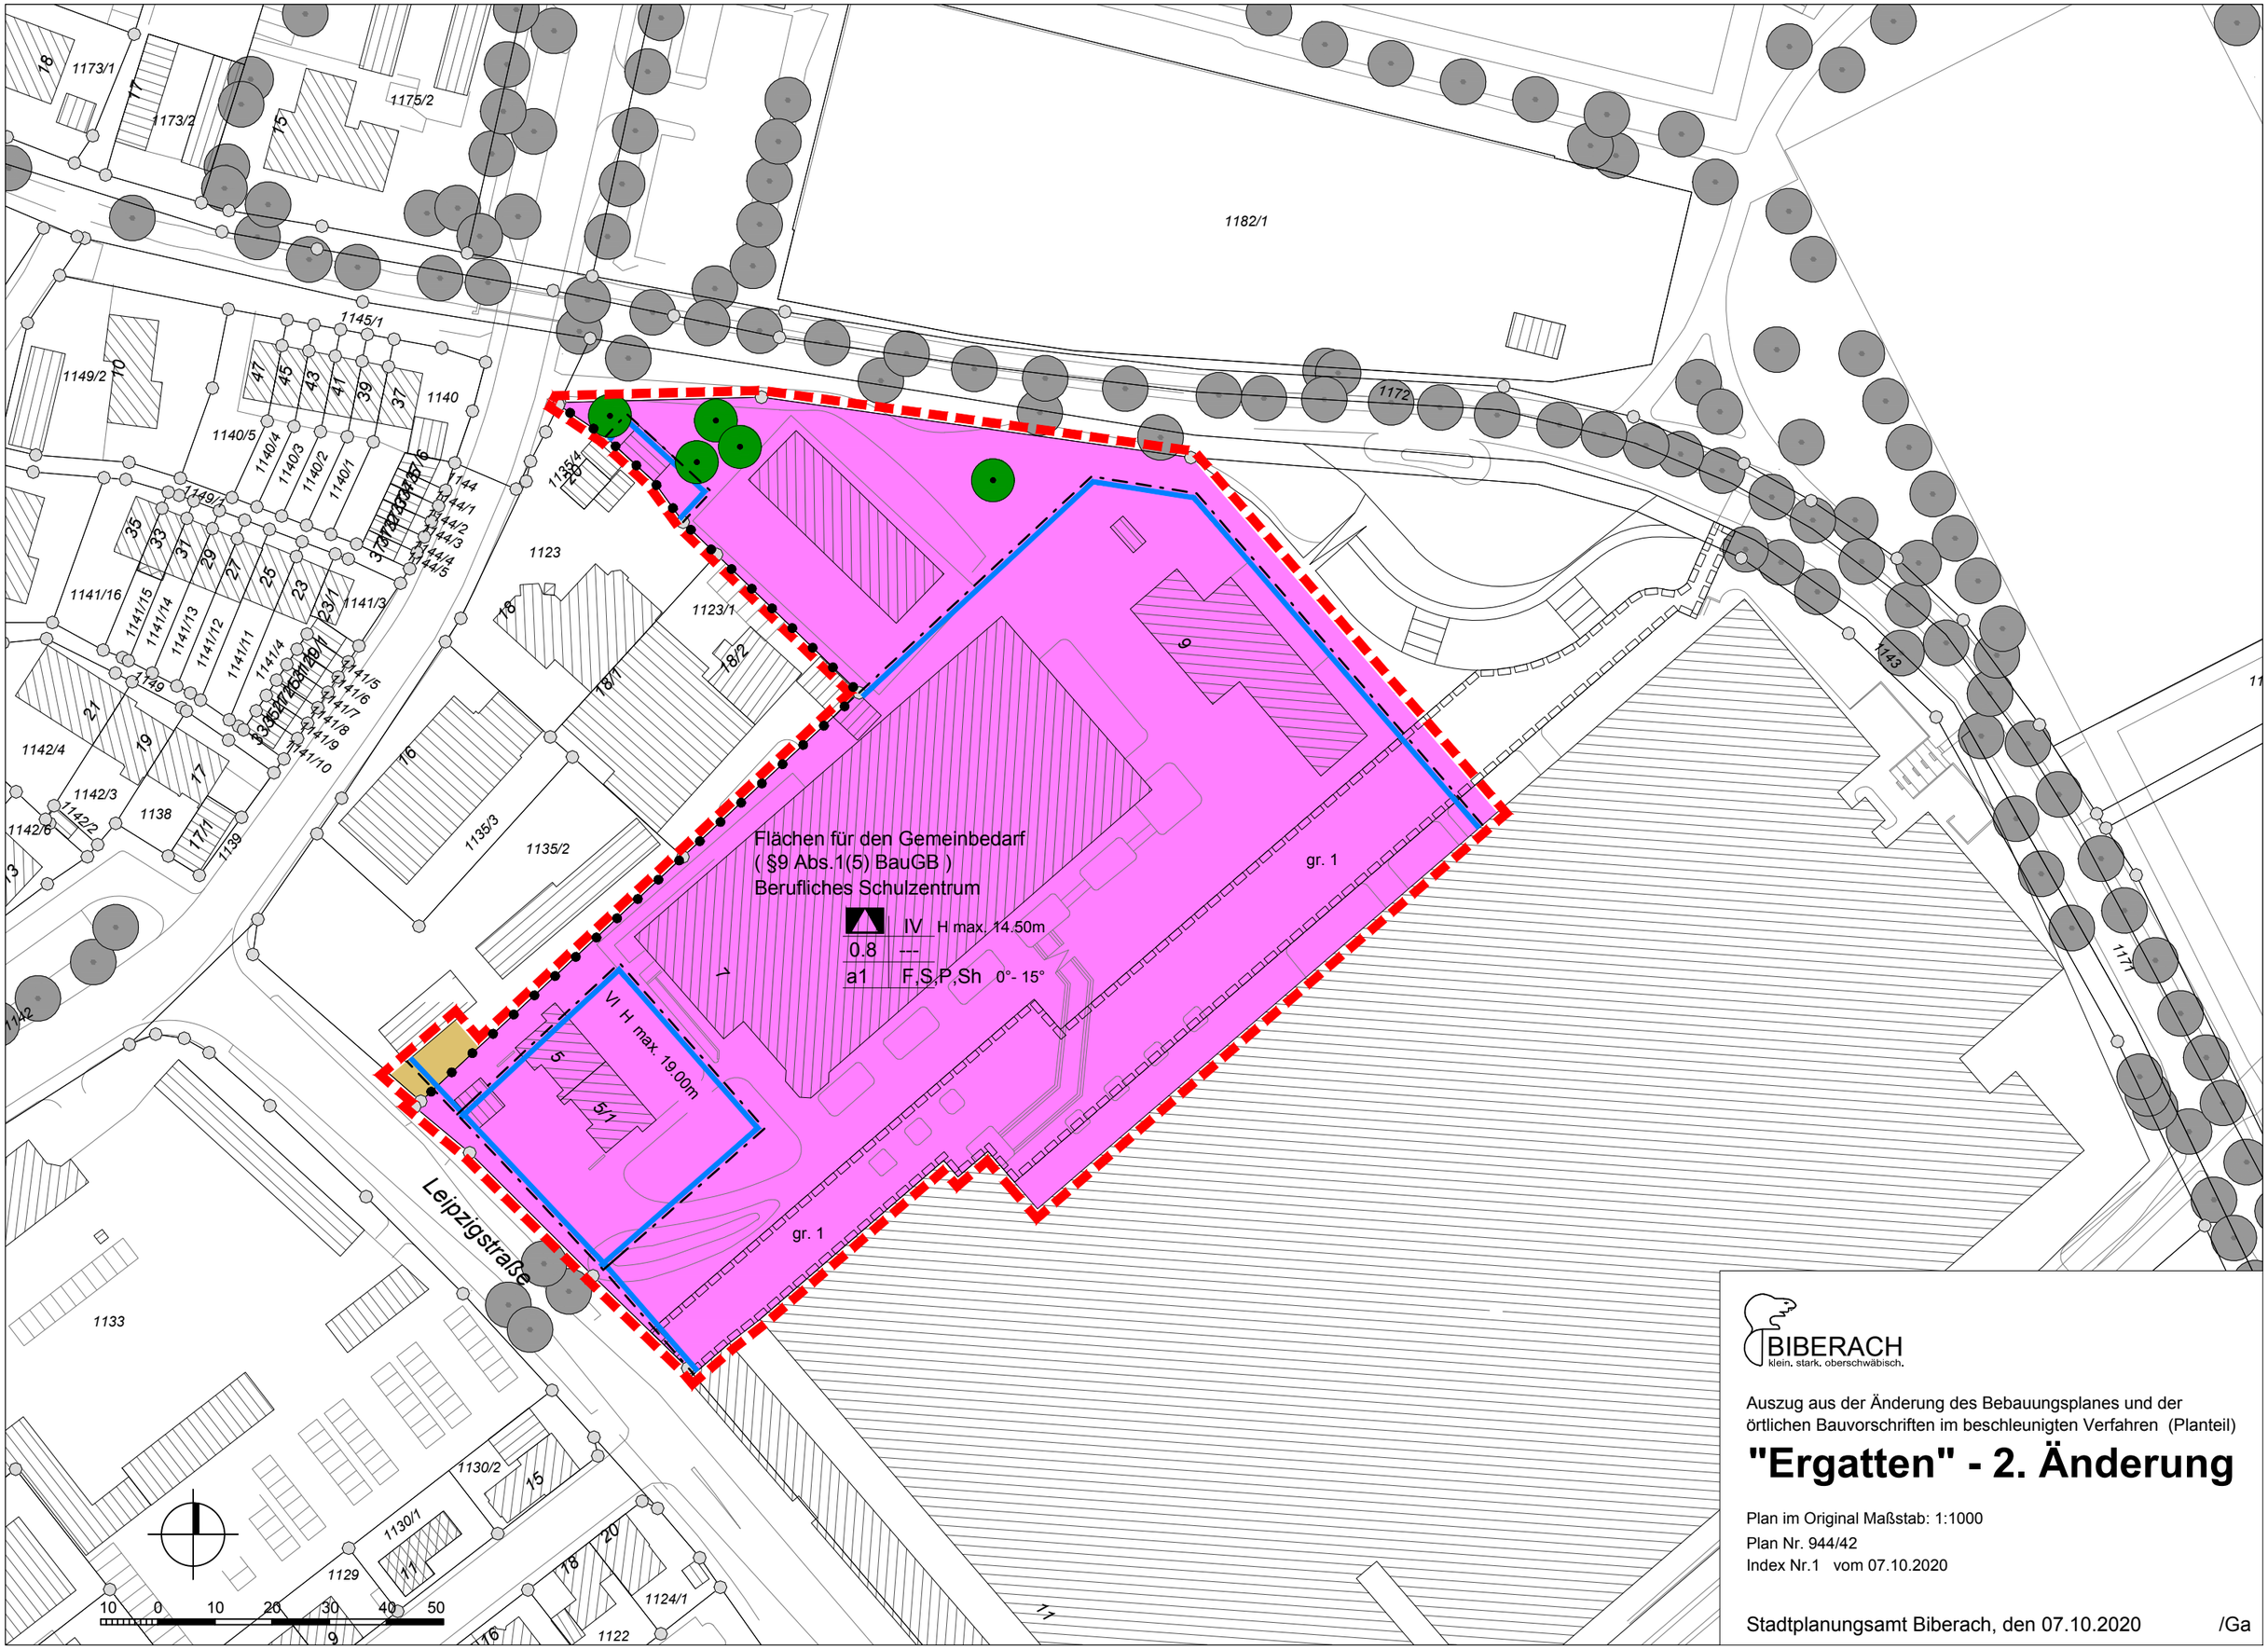

BIBERACH
klein. stark. oberschwäbisch.

Auszug aus der Änderung des Bebauungsplanes und der örtlichen Bauvorschriften im beschleunigten Verfahren (Planteil)

"Ergatten" - 2. Änderung

Plan im Original Maßstab: 1:1000

Plan Nr. 944/42

Index Nr.1 vom 07.10.2020

Stadtplanungsamt Biberach, den 07.10.2020 /Ga