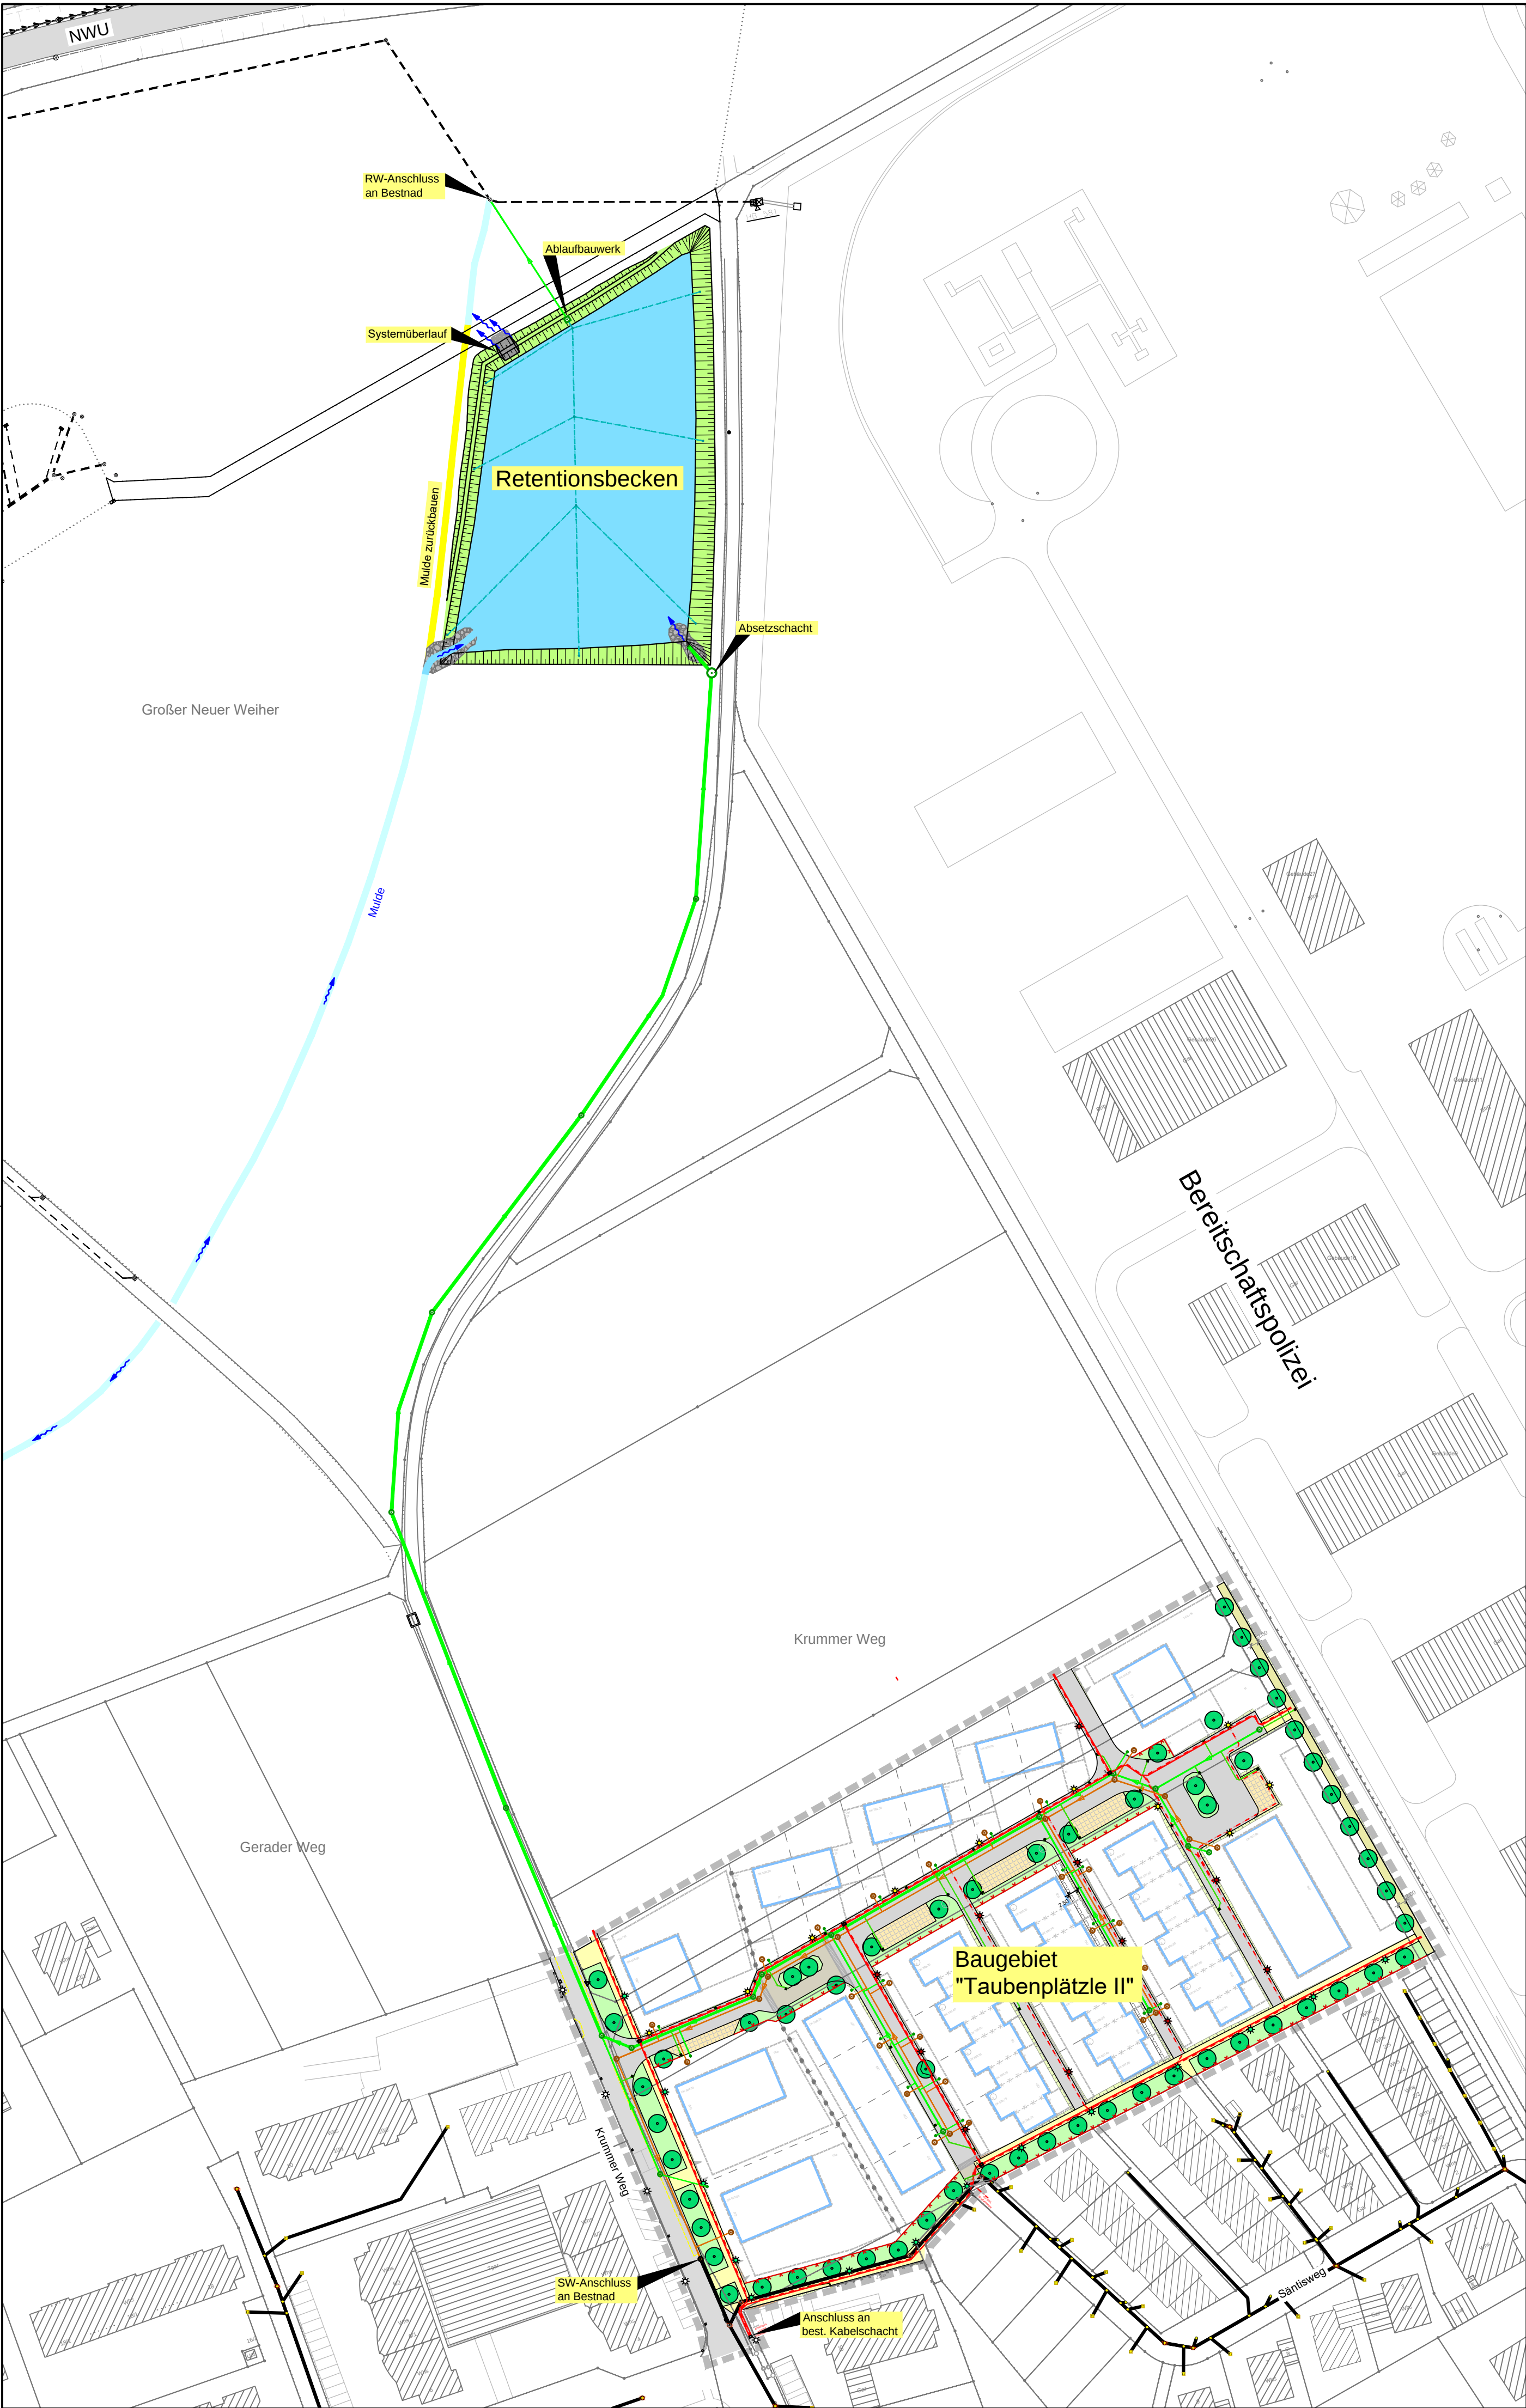


Höhen im System DHHN92

BAUHERR			
Stadt Biberach an der Riss			
PROJEKT			
Erschließung Baugebiet „Taubenplätze II“			
		PLANNUMMER	MAßSTAB
			1 : 1000
		PROJEKTNUMMER	DATUM
		19-027-06	
PLANART		ZEICHNUNGSNAME	
Übersichtslageplan		P_LAGEPLAN.DWG	
PLANPHASE		BEARBEITER	GEZEICHNET
		Schmid	sk
Entwurfs- und Genehmigungsplanung			
PLANER		BEILAGE	
E ₁ S tiefbauplanung		Erwin Schmid Dipl.-Ing.(FH) Industriestraße 49 88441 Mitteltiberach tel. 07351. 5 28 08 - 00 mail: info@ib-es.de	