


Datum: 10.12.2020

Stadtverwaltung Biberach - Tiefbauamt -, 88400 Biberach

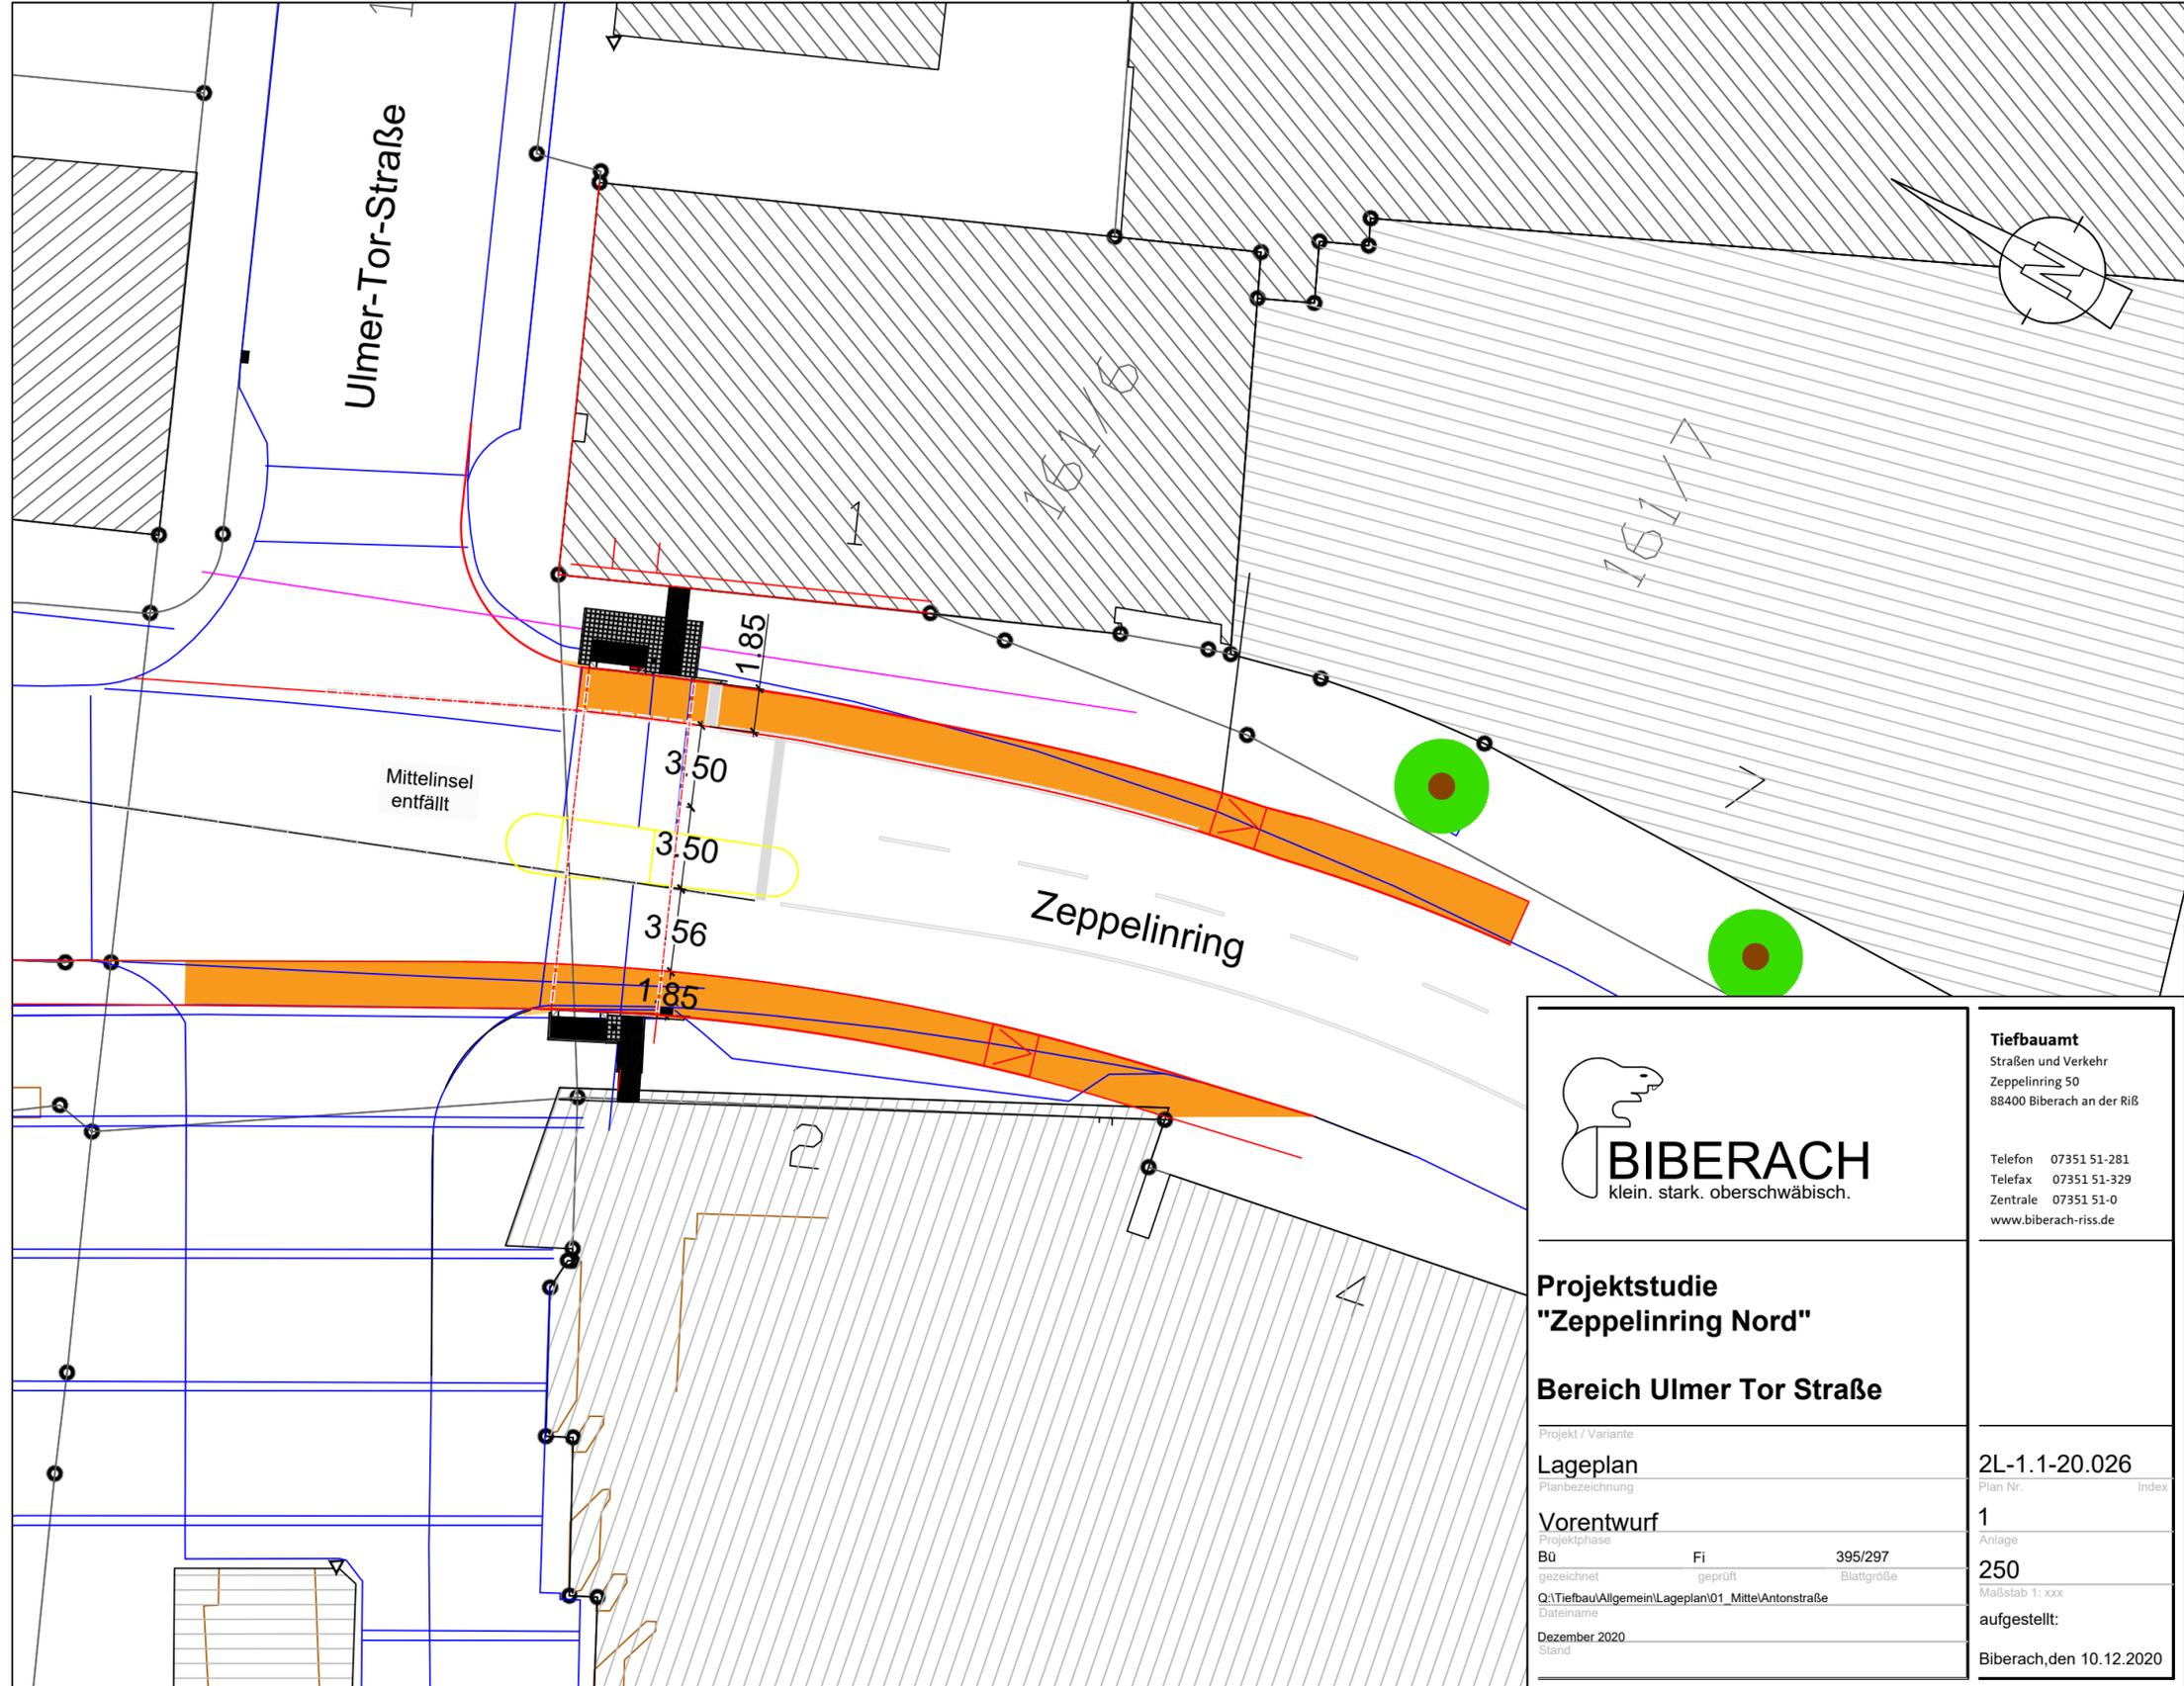

 <p>BIBERACH klein. stark. ober Schwäbisch.</p>		<p>Tiefbauamt Straßen und Verkehr Zeppelinring 50 88400 Biberach an der Riß</p> <p>Telefon 07351 51-281 Telefax 07351 51-329 Zentrale 07351 51-0 www.biberach-riss.de</p>
<p>Projektstudie "Zeppelinring Nord"</p> <p>Bereich Ulmer Tor Straße</p>		
<p>Projekt / Variante</p> <p>Lageplan</p> <p>Planbezeichnung</p>		<p>2L-1.1-20.026</p> <p>Plan Nr. Index</p>
<p>Vorentwurf</p> <p>Projektphase</p> <p>Bü Fi 395/297</p> <p>gezeichnet geprüft Blattgröße</p> <p>Q:\Tiefbau\Allgemein\Lageplan\01_Mitte\Antonstraße</p> <p>Dateiname</p> <p>Dezember 2020</p> <p>Stand</p>		<p>1</p> <p>Anlage</p> <p>250</p> <p>Maßstab 1: xxx</p> <p>aufgestellt:</p> <p>Biberach, den 10.12.2020</p>