


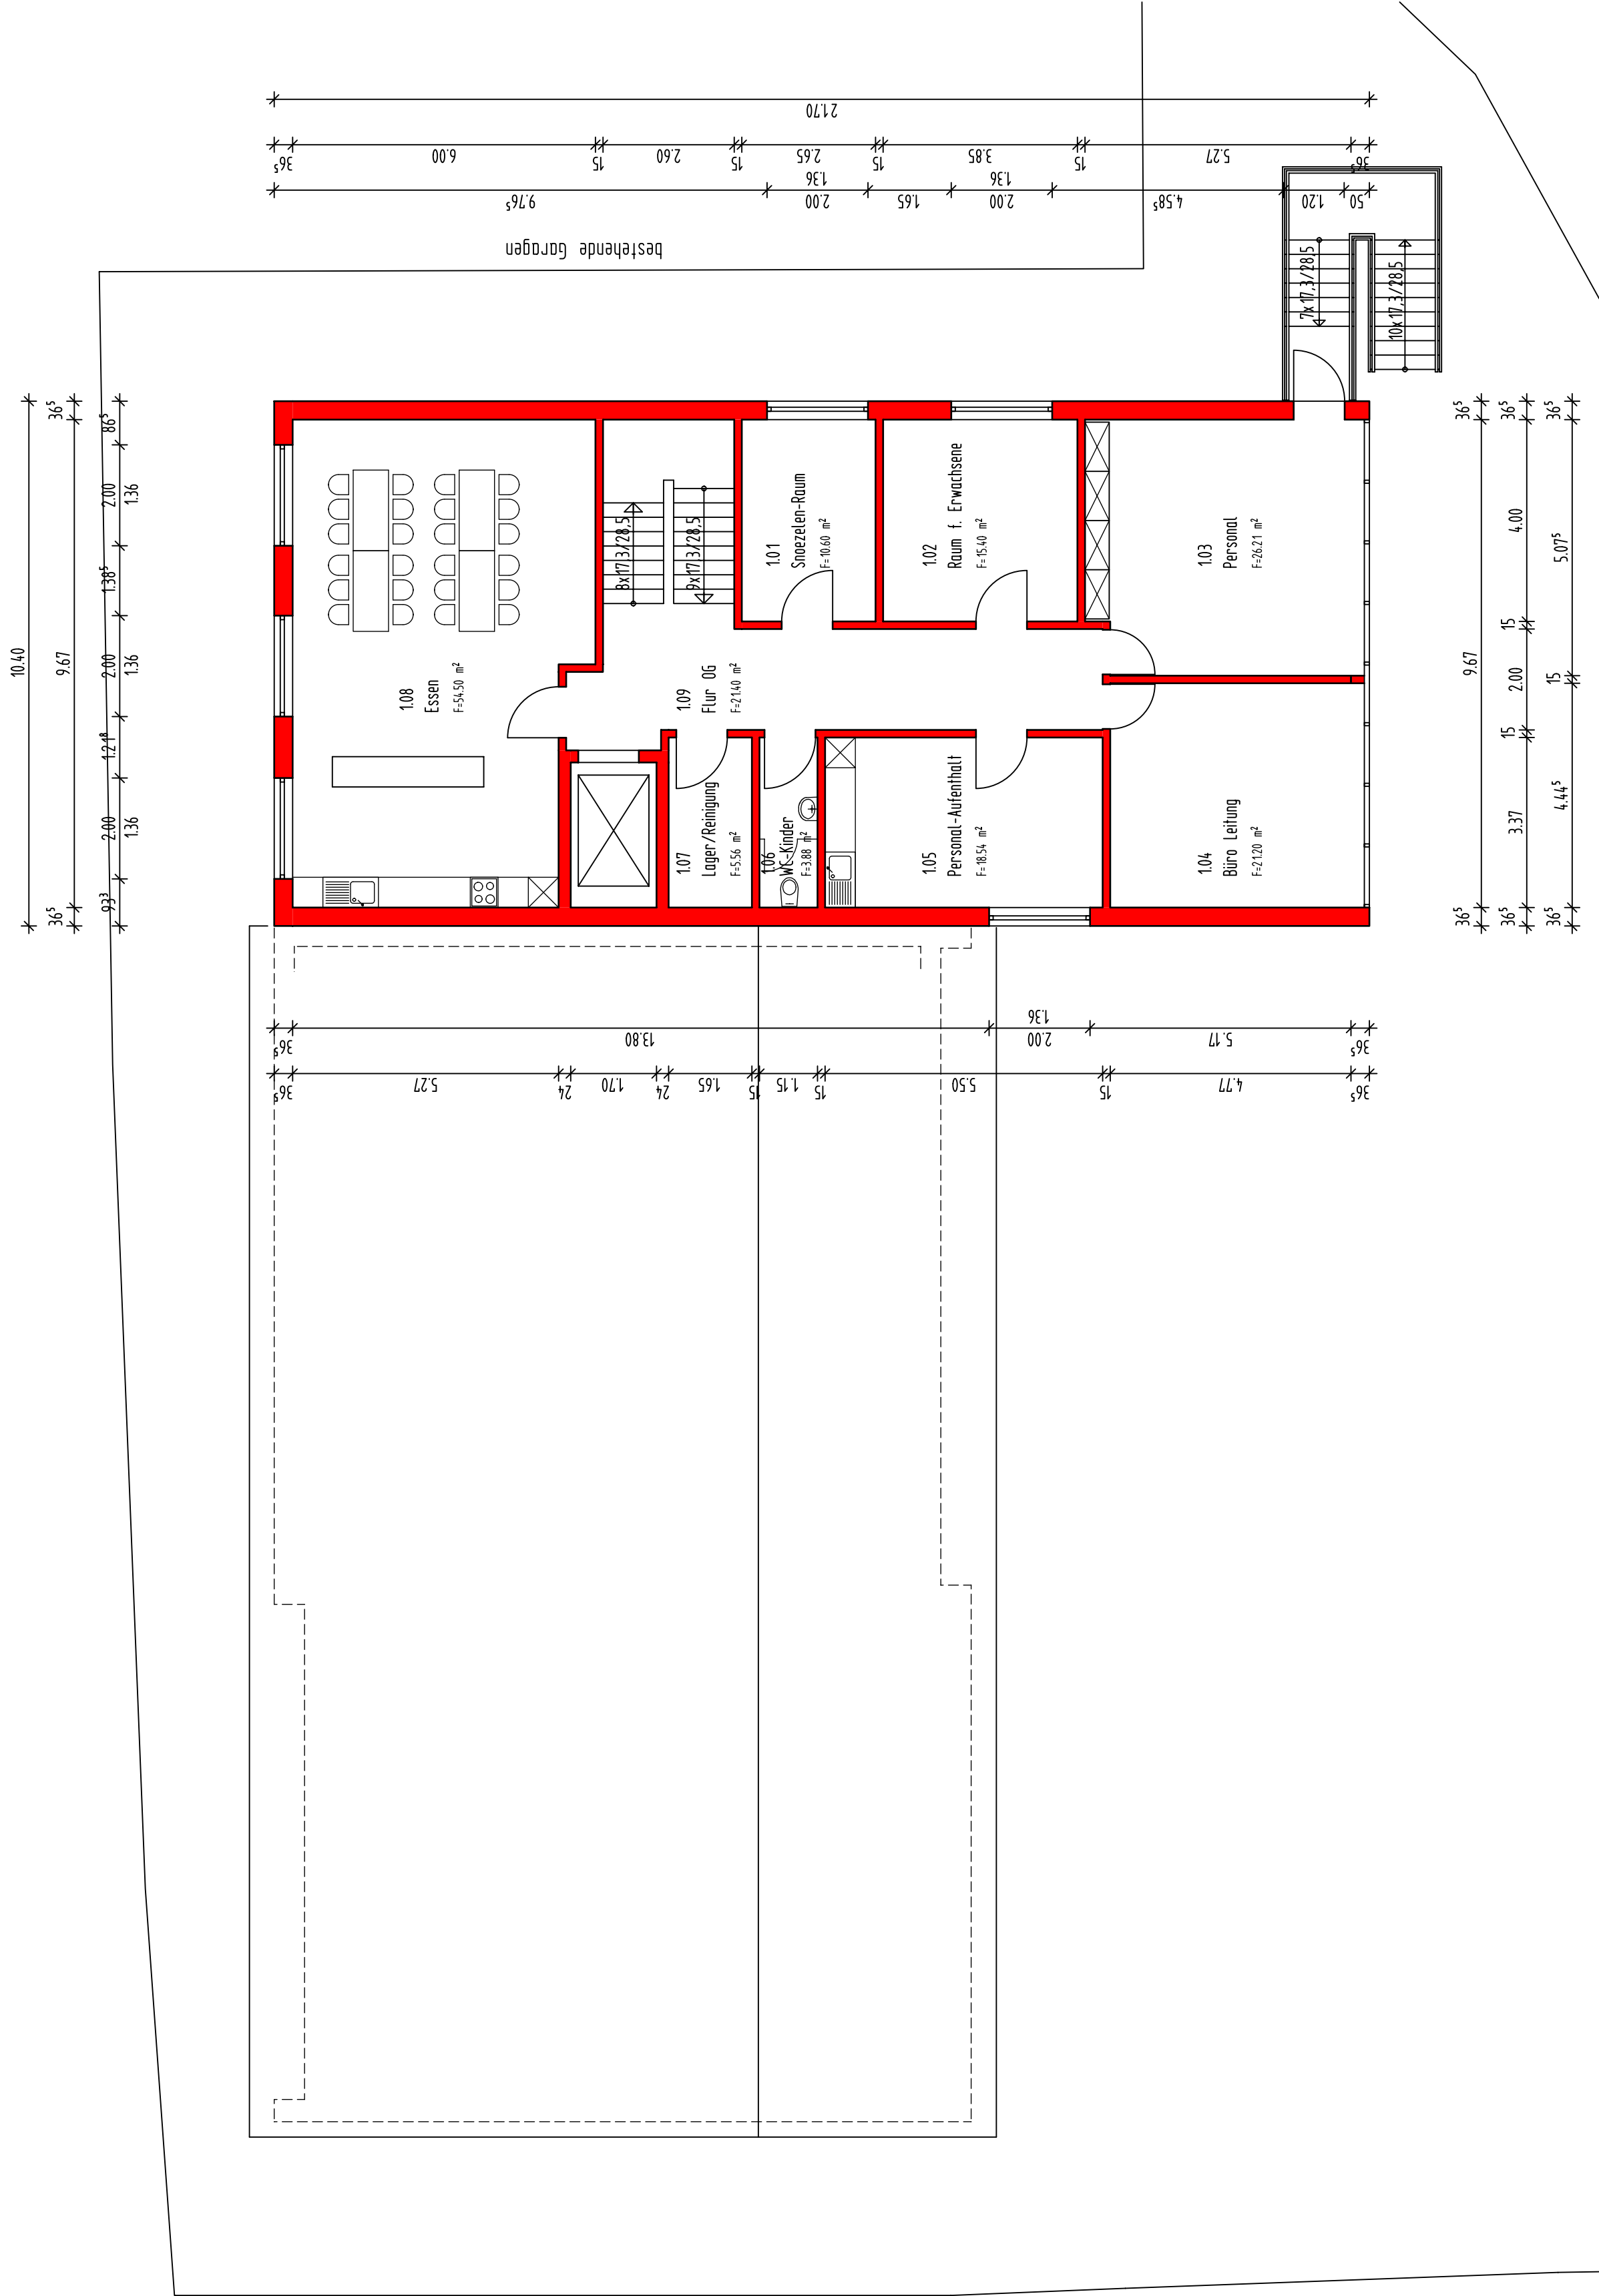

Hochbau & Gebäudemanagement Biberach/Riß			
Kiga. Sandgrabenstrasse			
Sandgrabenstrasse 37			
Planinhalt			
Grundriß OG			
Maßstab	Datum	Gezeichnet	Plan-Nr.
1:100	26.11.2020	Hä	3
Kuhlmann Bürgermeister		Kopf-Jasinski Amtsleiter	