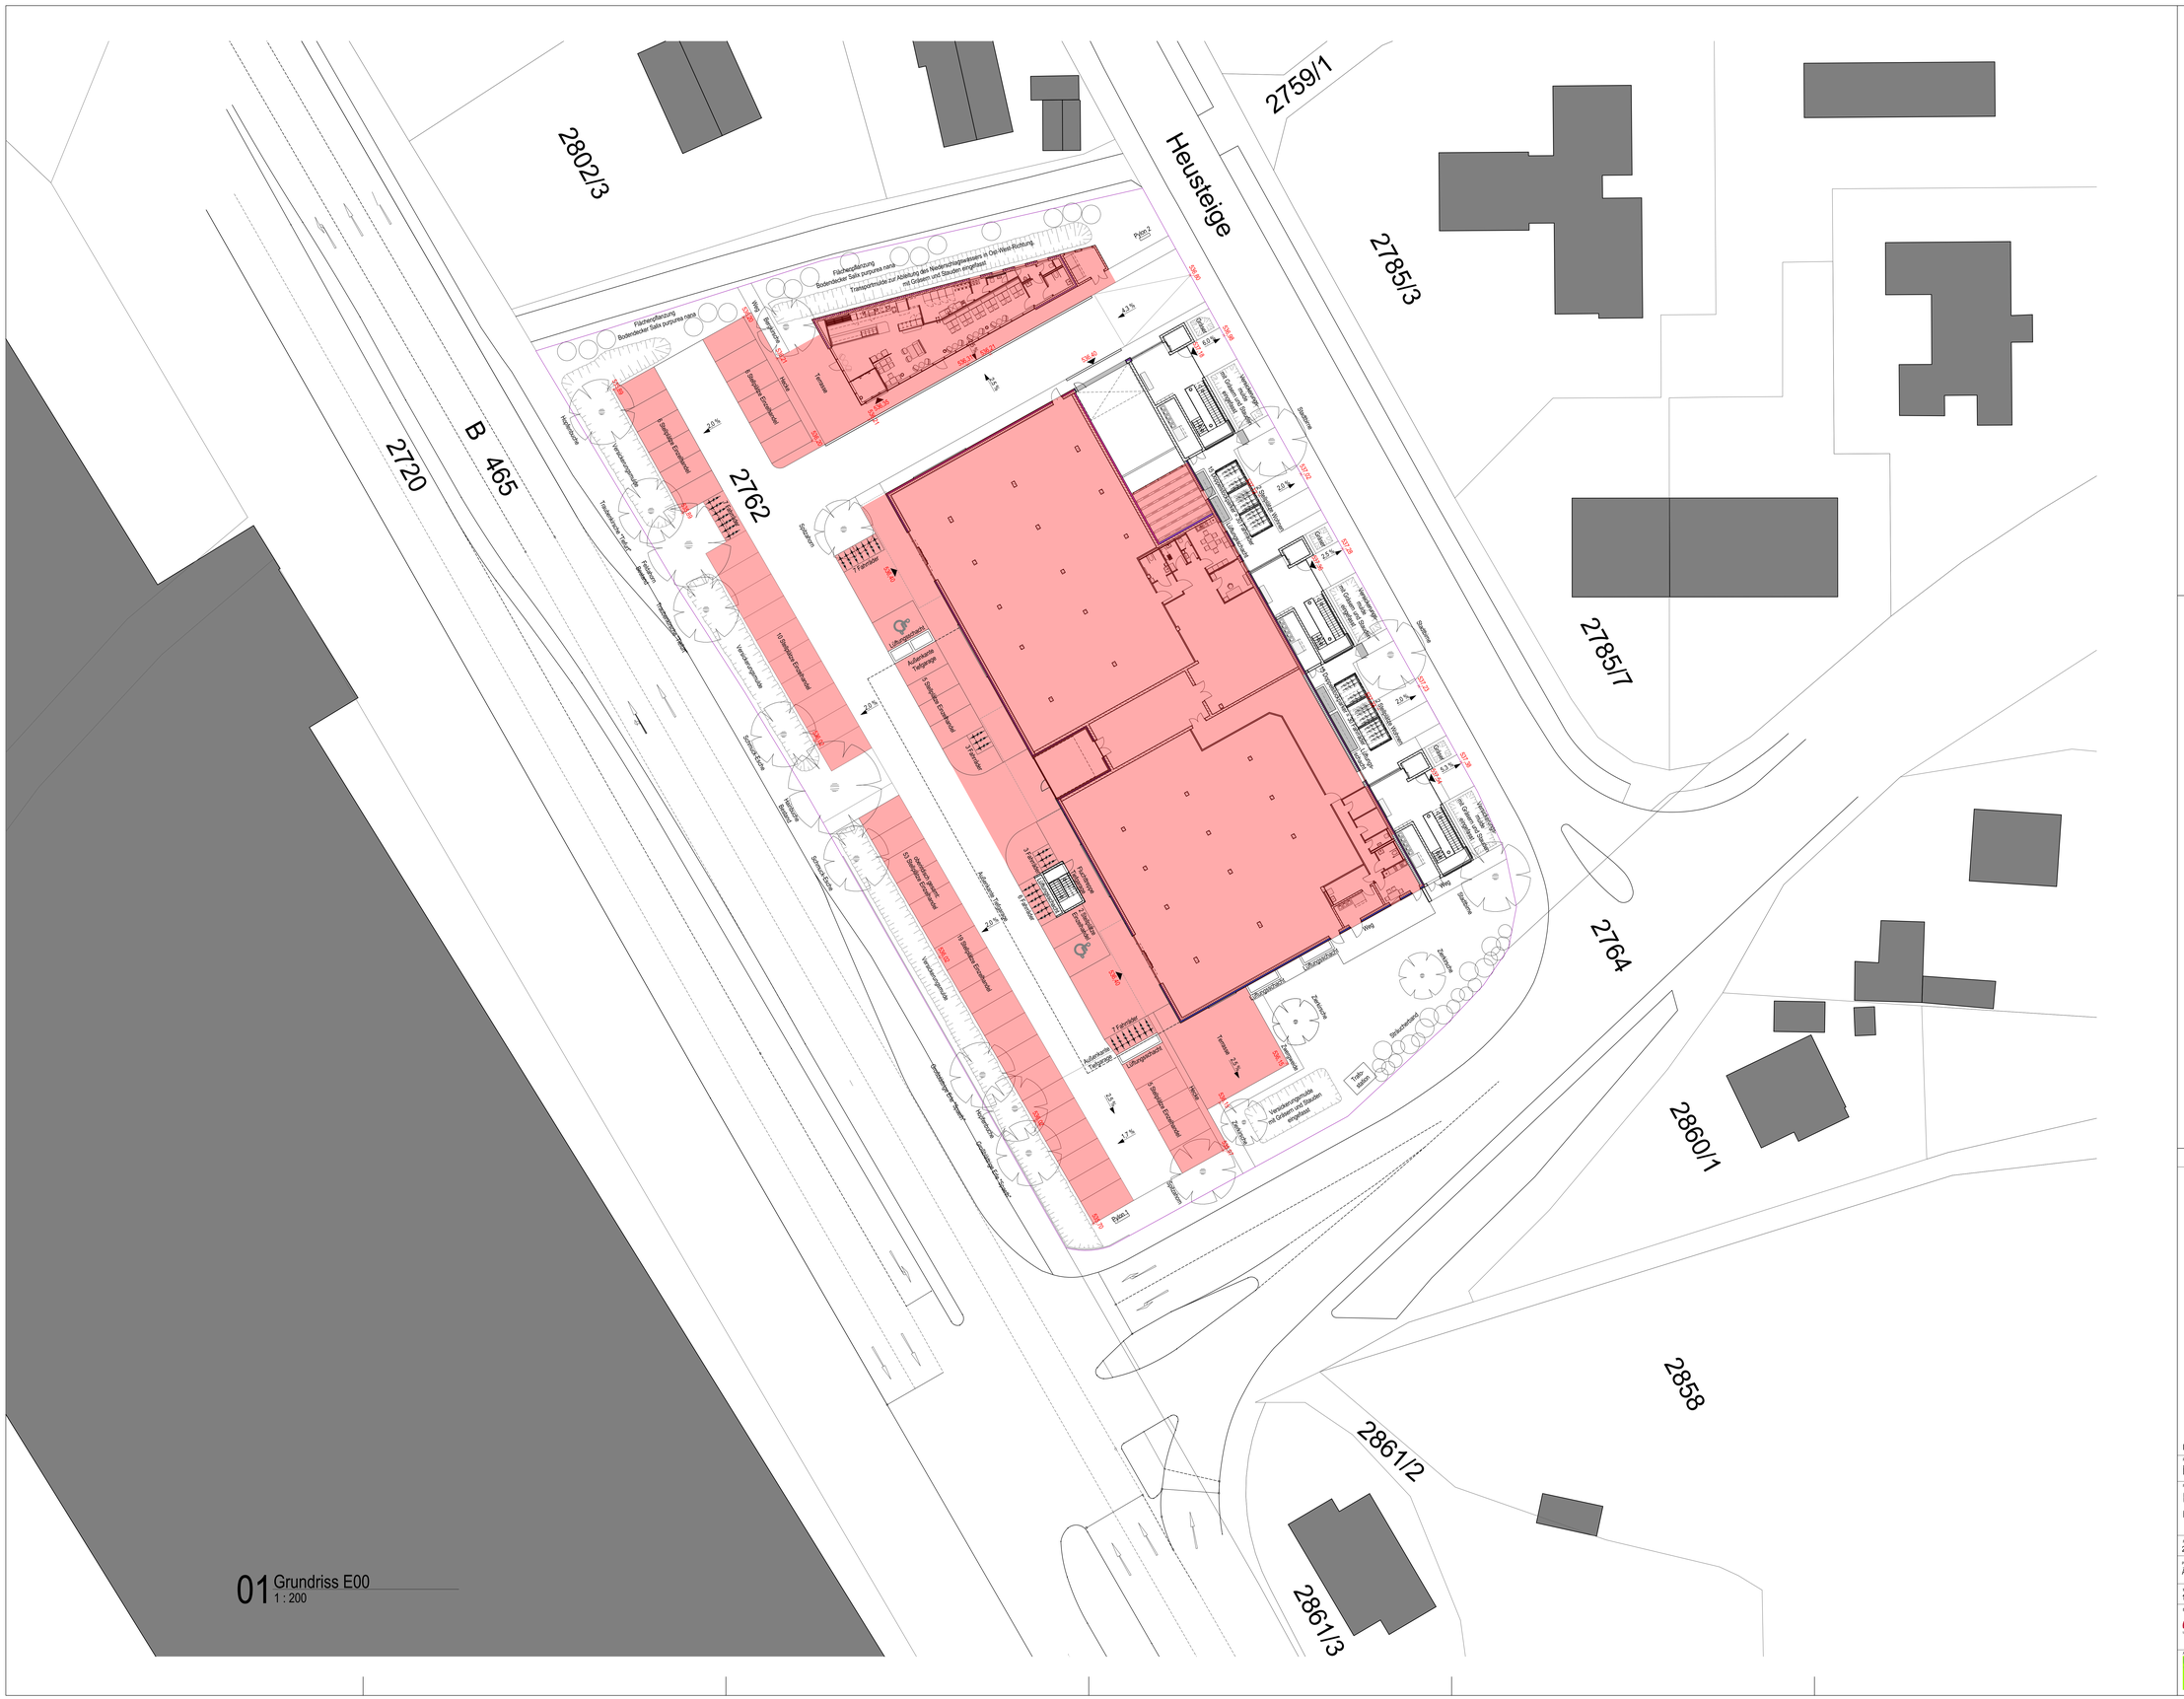
2802/3
2759/1
Heusteige
2785/3
2785/7
2720
B 465
2762
2764
2860/1
2858
2861/2
2861/3
Flächenpflanzung
Bodendecker Salix purpurea nana
Transportmulde zur Ableitung der Niederschlagswässer in Ost-West-Richtung
mit Gräsern und Sträuchern eingefasst
Terrasse
