

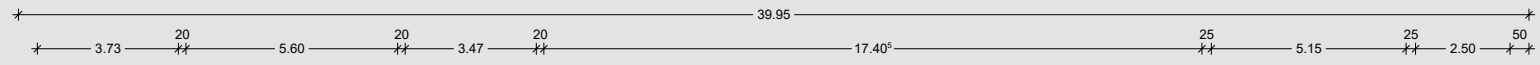
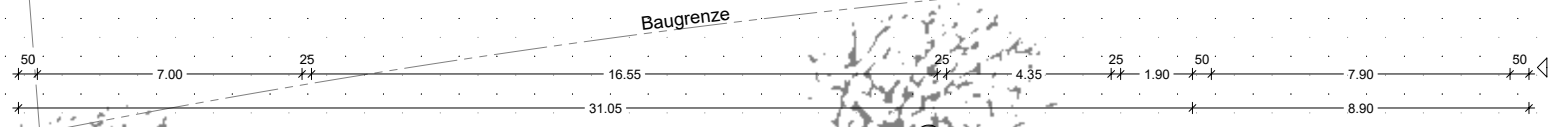
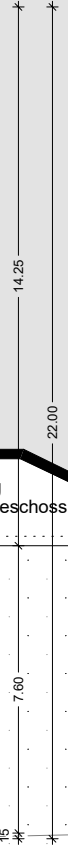


Aussenbereich  
Regelgeschoss

Aussenbereich  
Sockelgeschoss

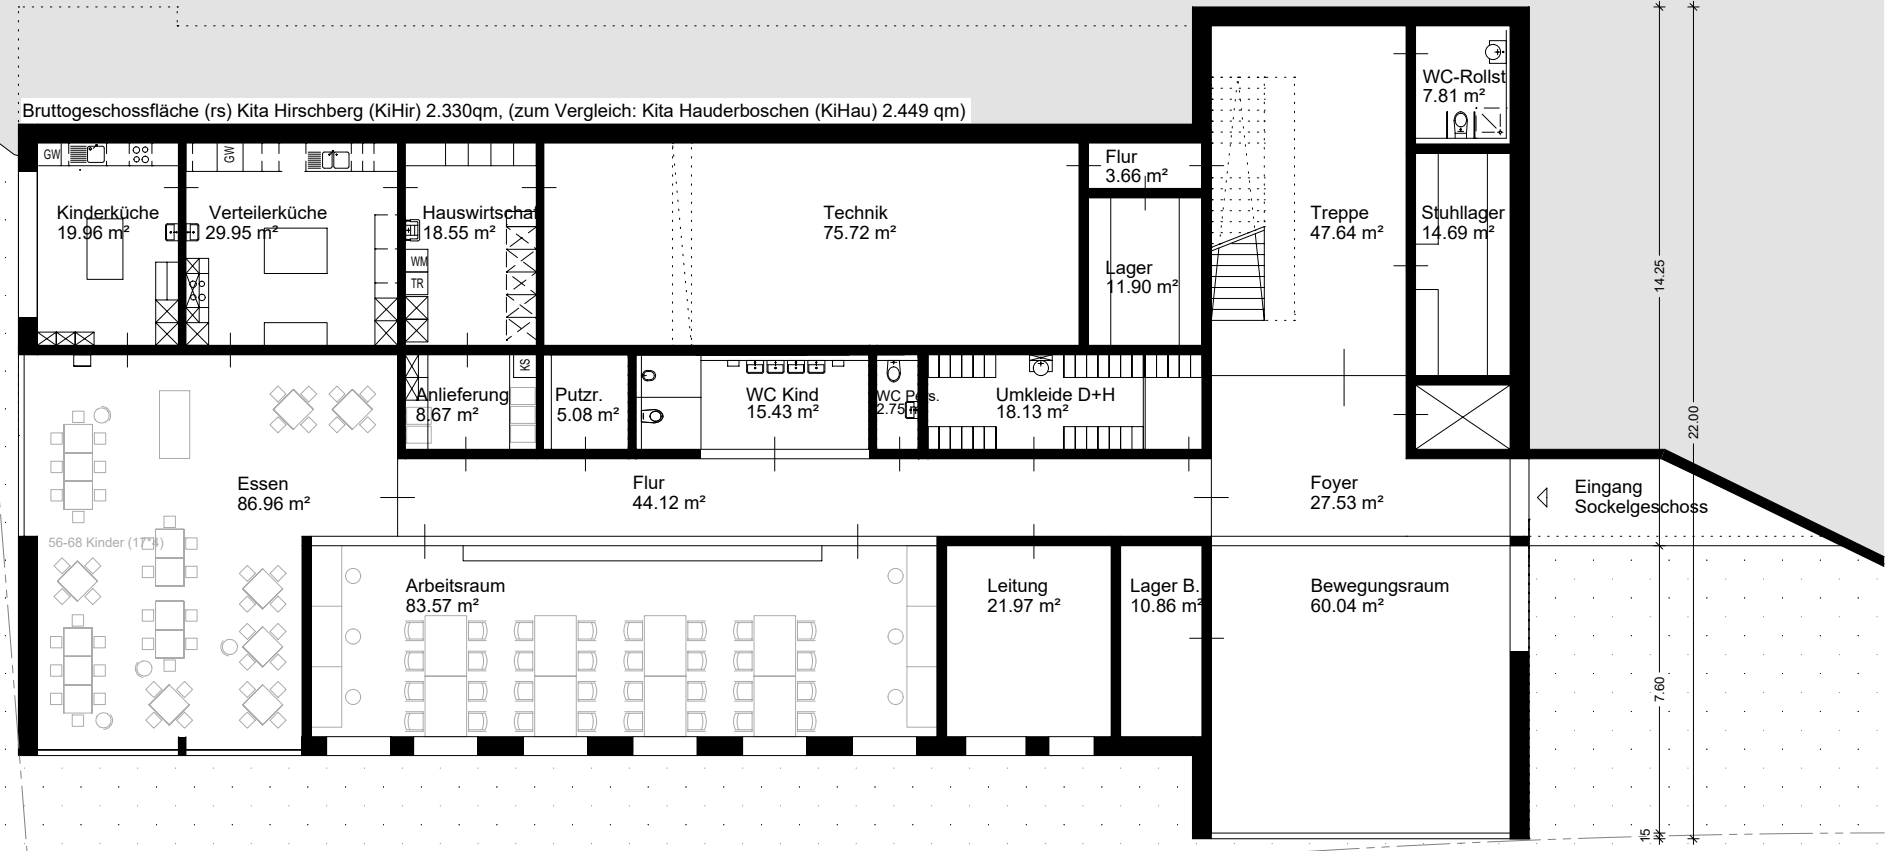

Bruttogeschossfläche (rs) Kita Hirschberg (KiHir) 2.330qm, (zum Vergleich: Kita Hauderboschen (KiHau) 2.449 qm)

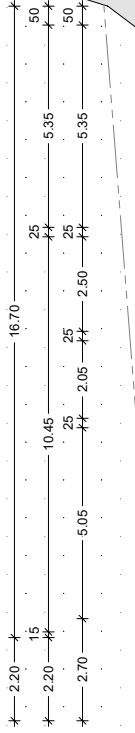


# Sockelgeschoss Ebene 0


Ziegelhausstraße

Aussenbereich  
Regelgeschoss

Aussenbereich  
Sockelgeschoss

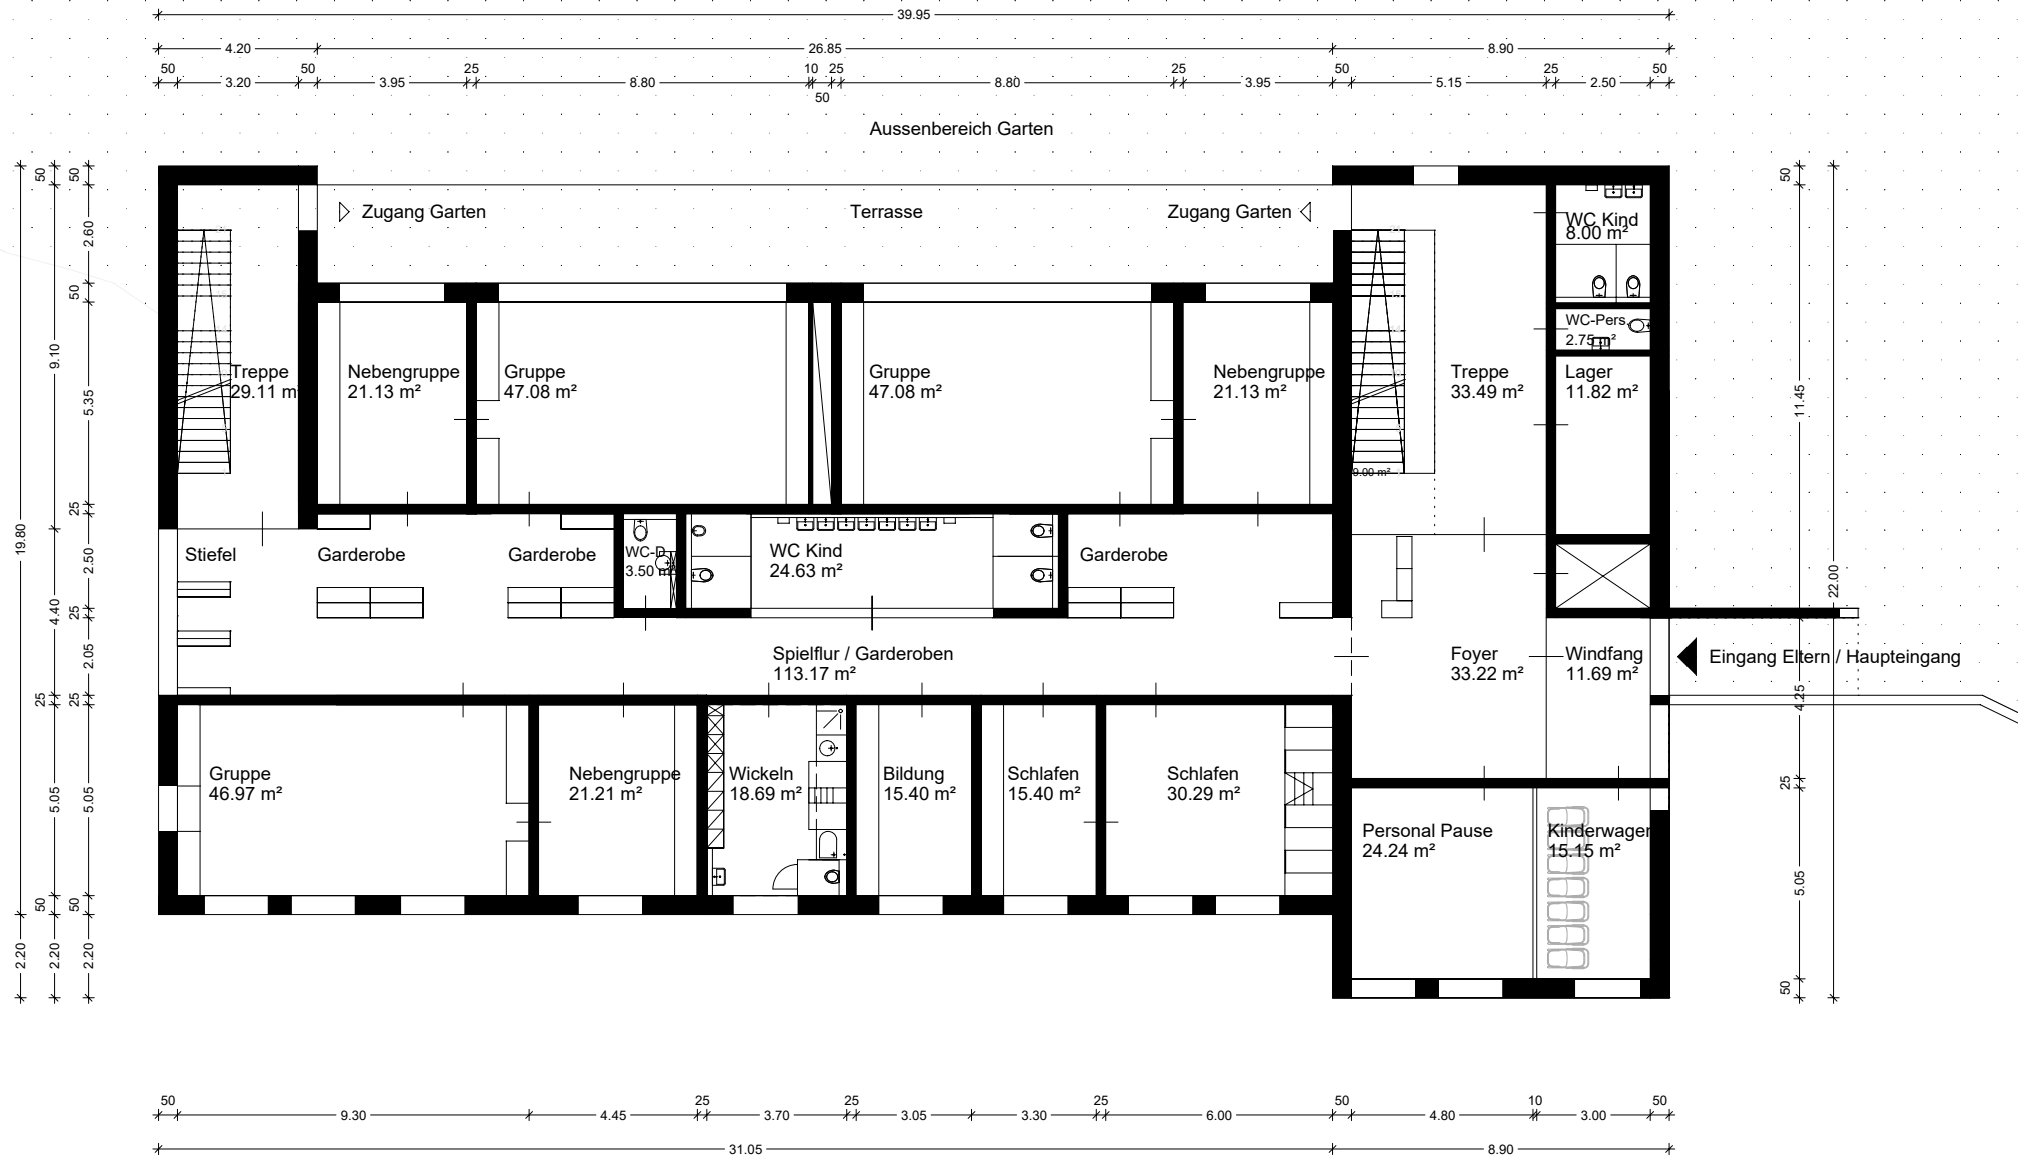


# Regelgeschoss Ebene 1

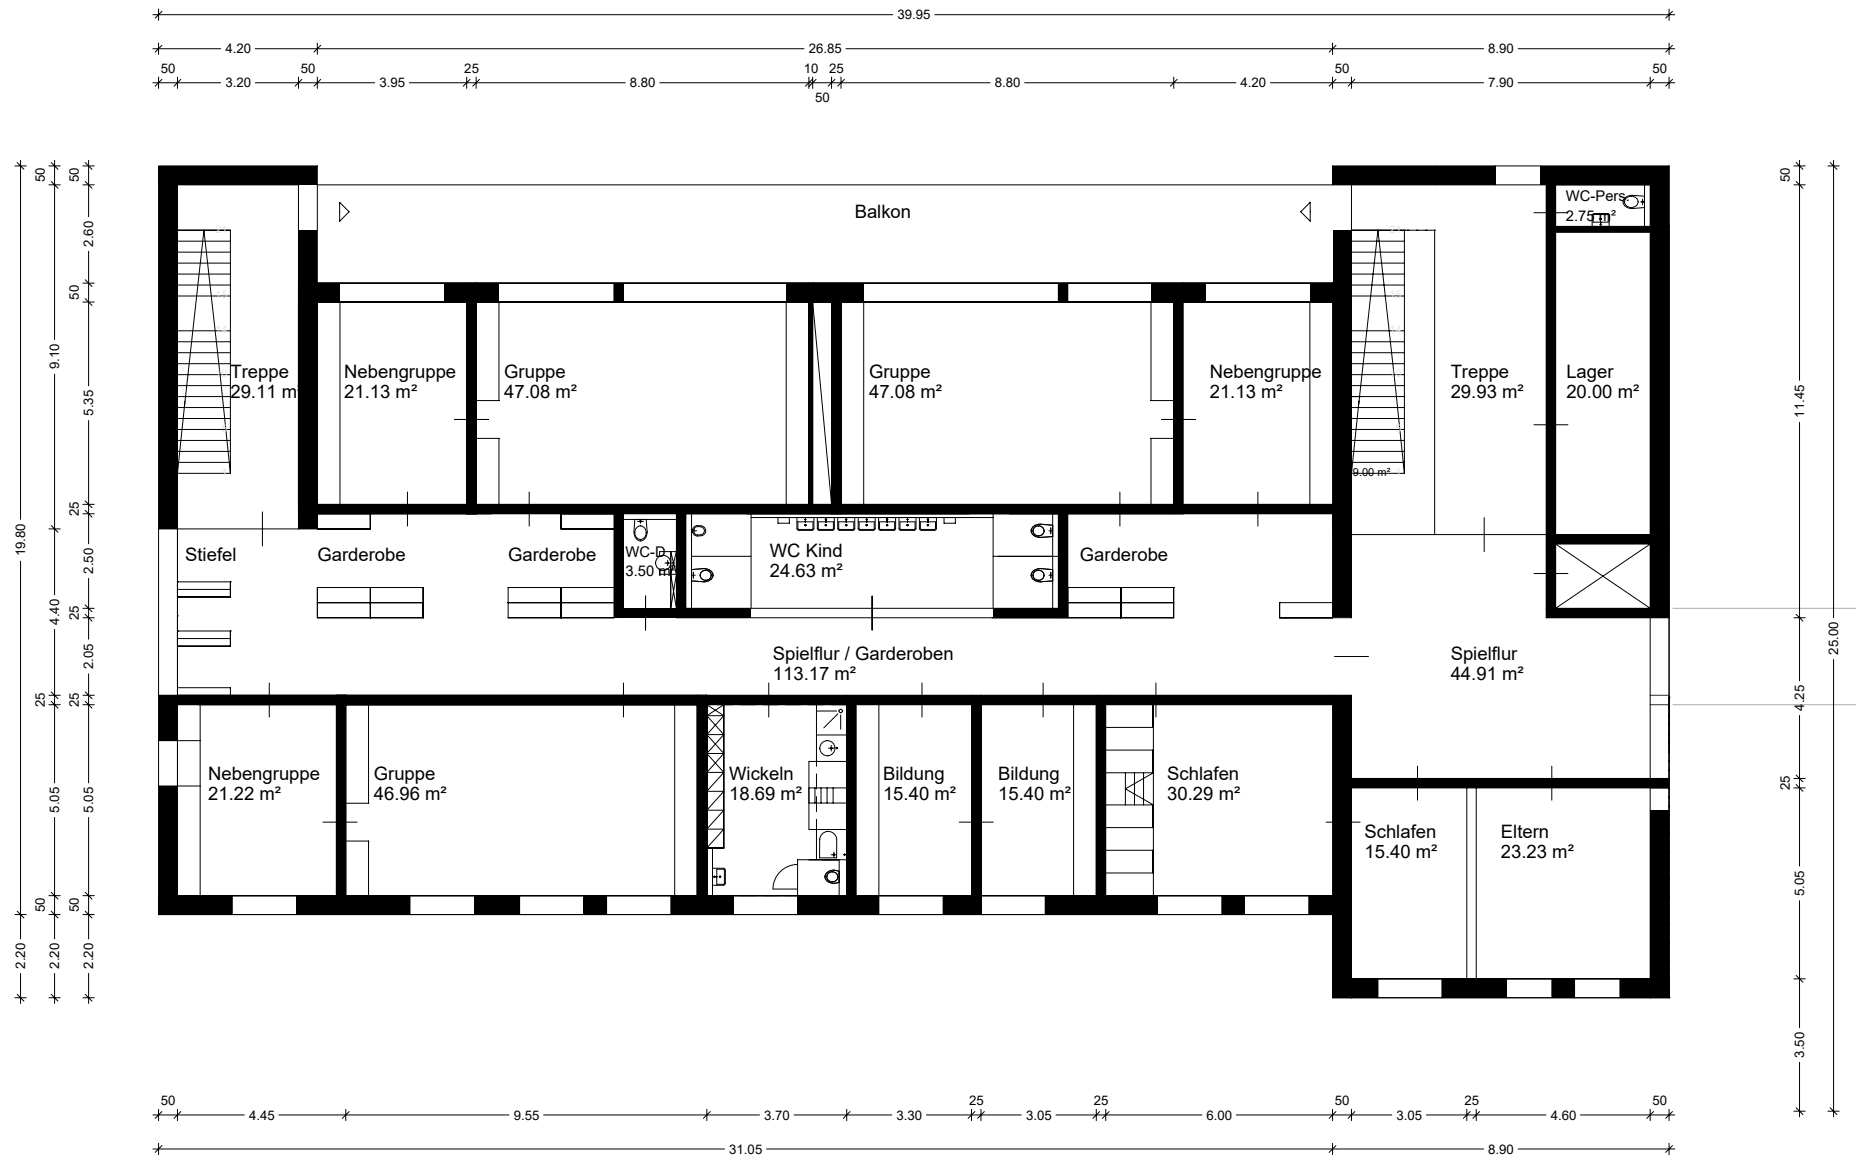


# Regelgeschoss Ebene 2




Ansicht Süden -Zugang-

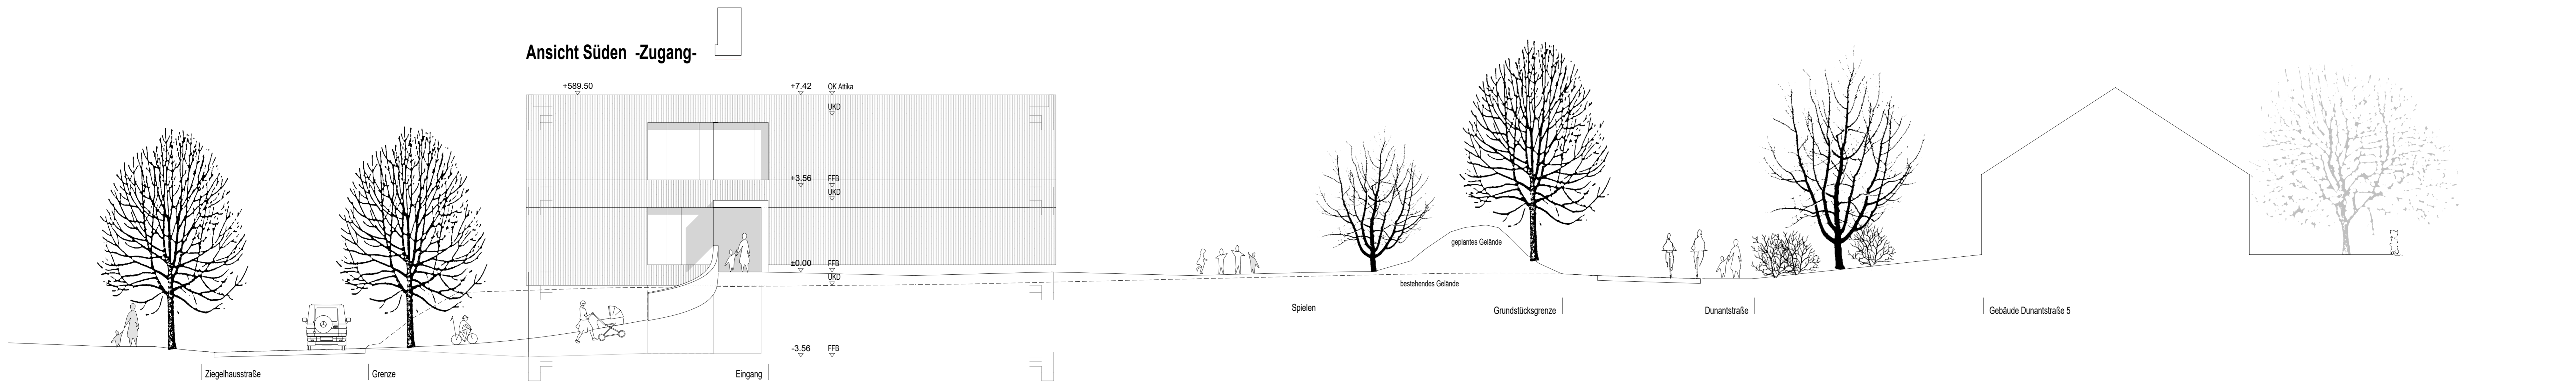


Ansicht Westen -Ziegelhausstraße-

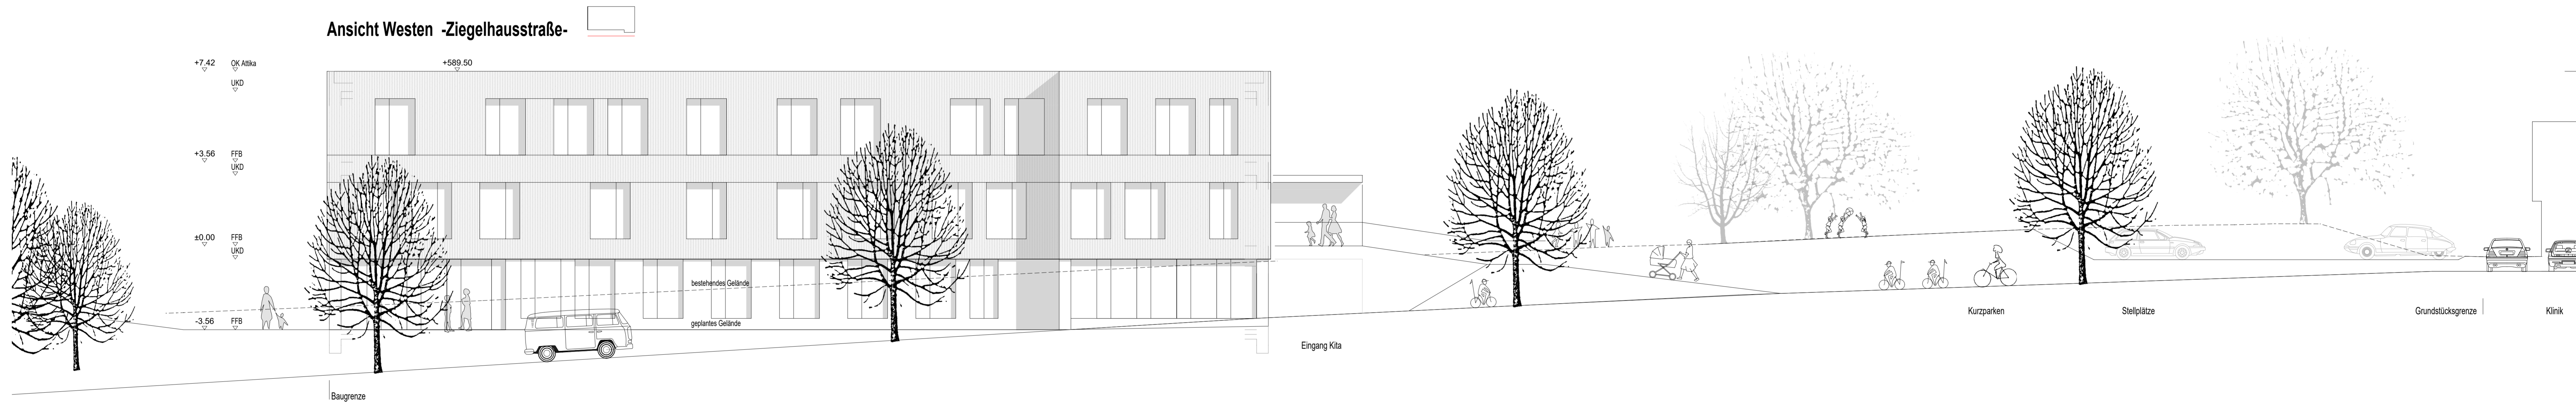

Ansicht Osten -Garten-

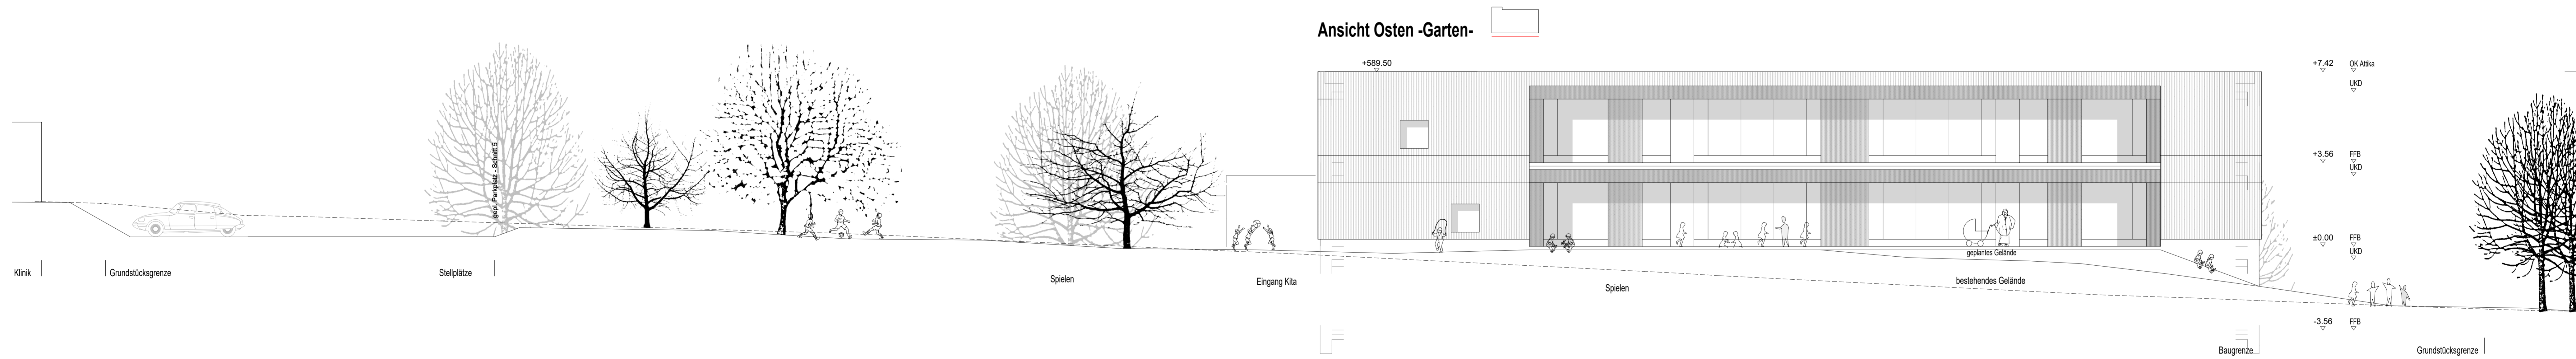


Ansicht Norden -Essbereich-

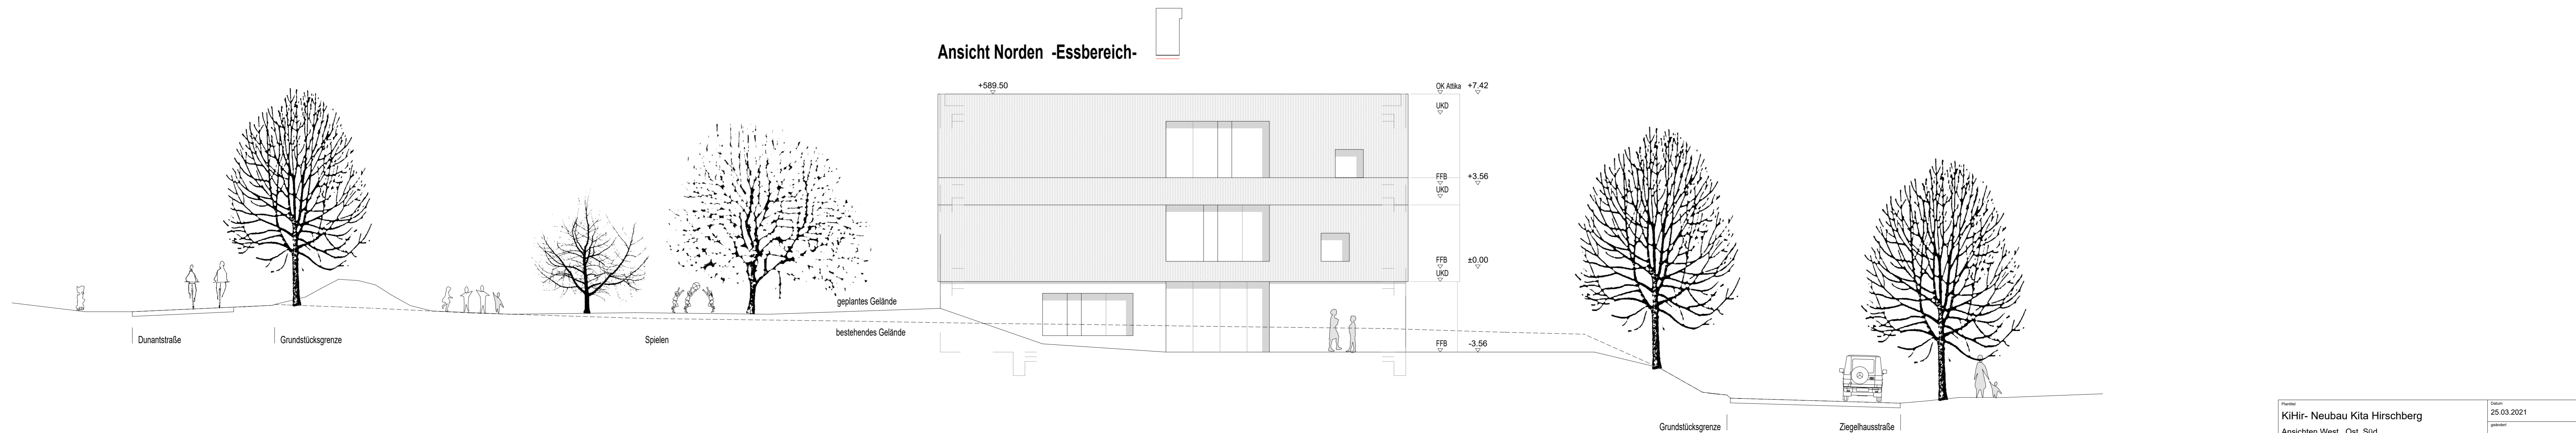





Schnitt A

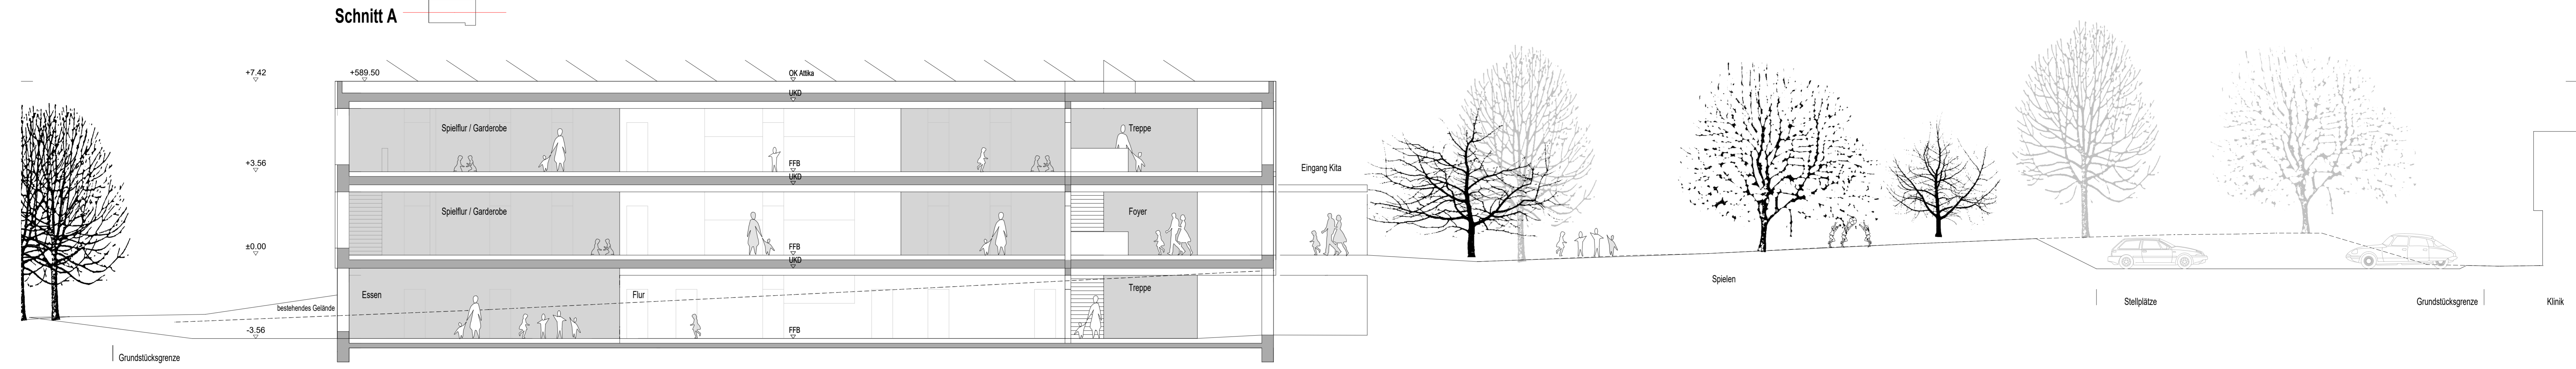

Schnitt B

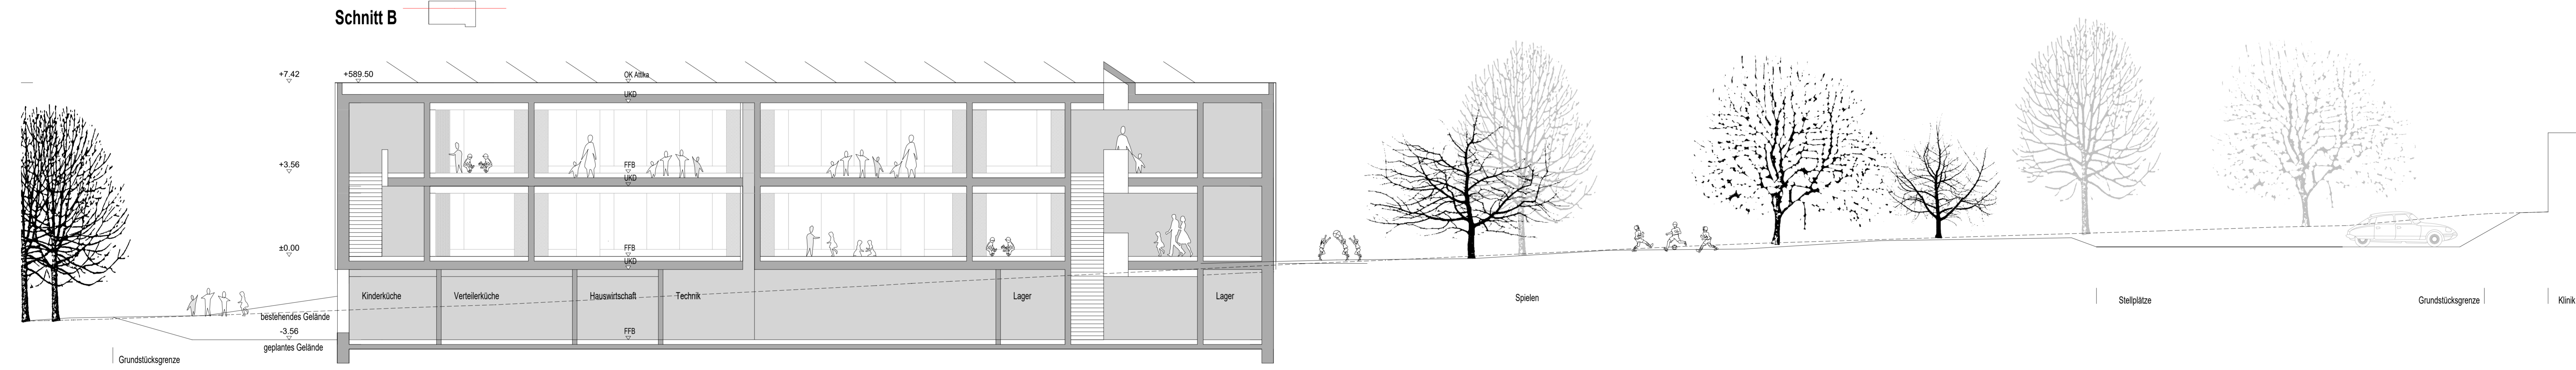

Schnitt C

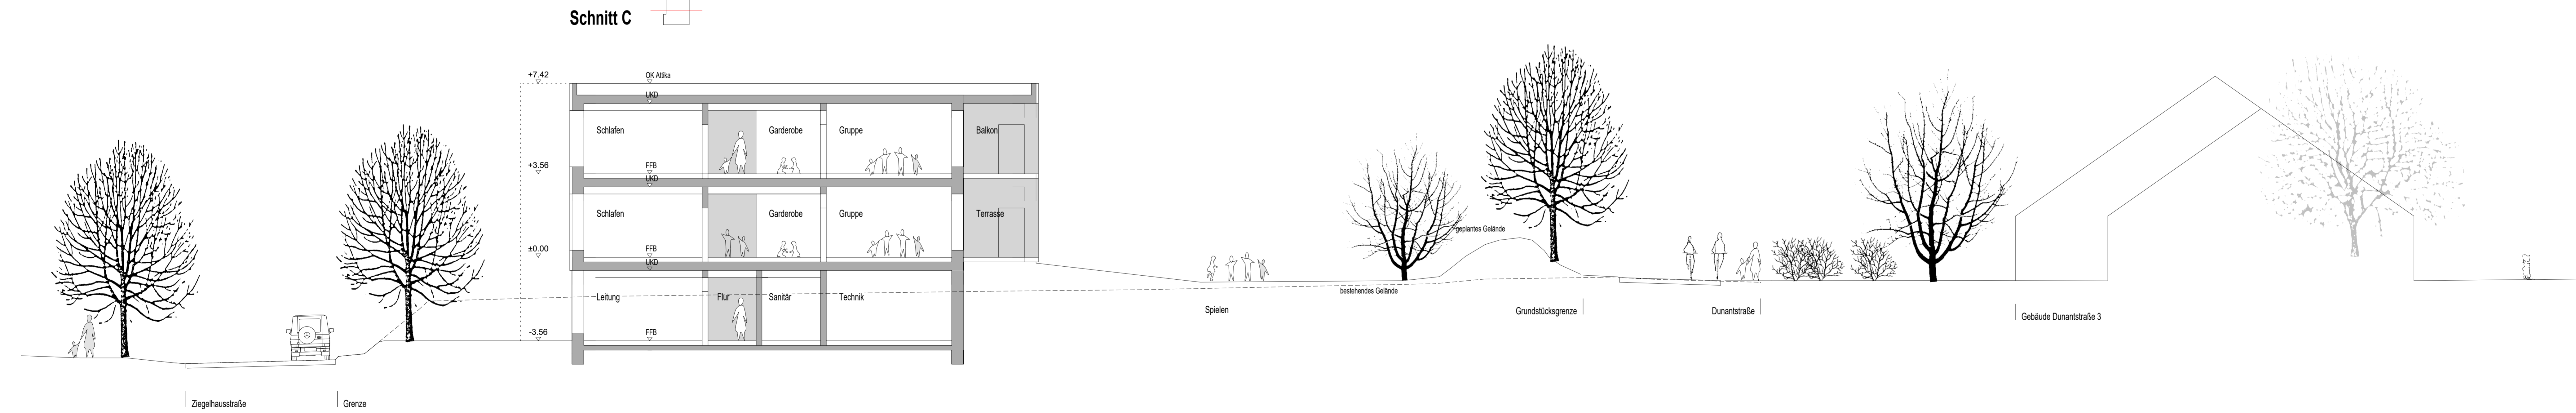

Schnitt D

