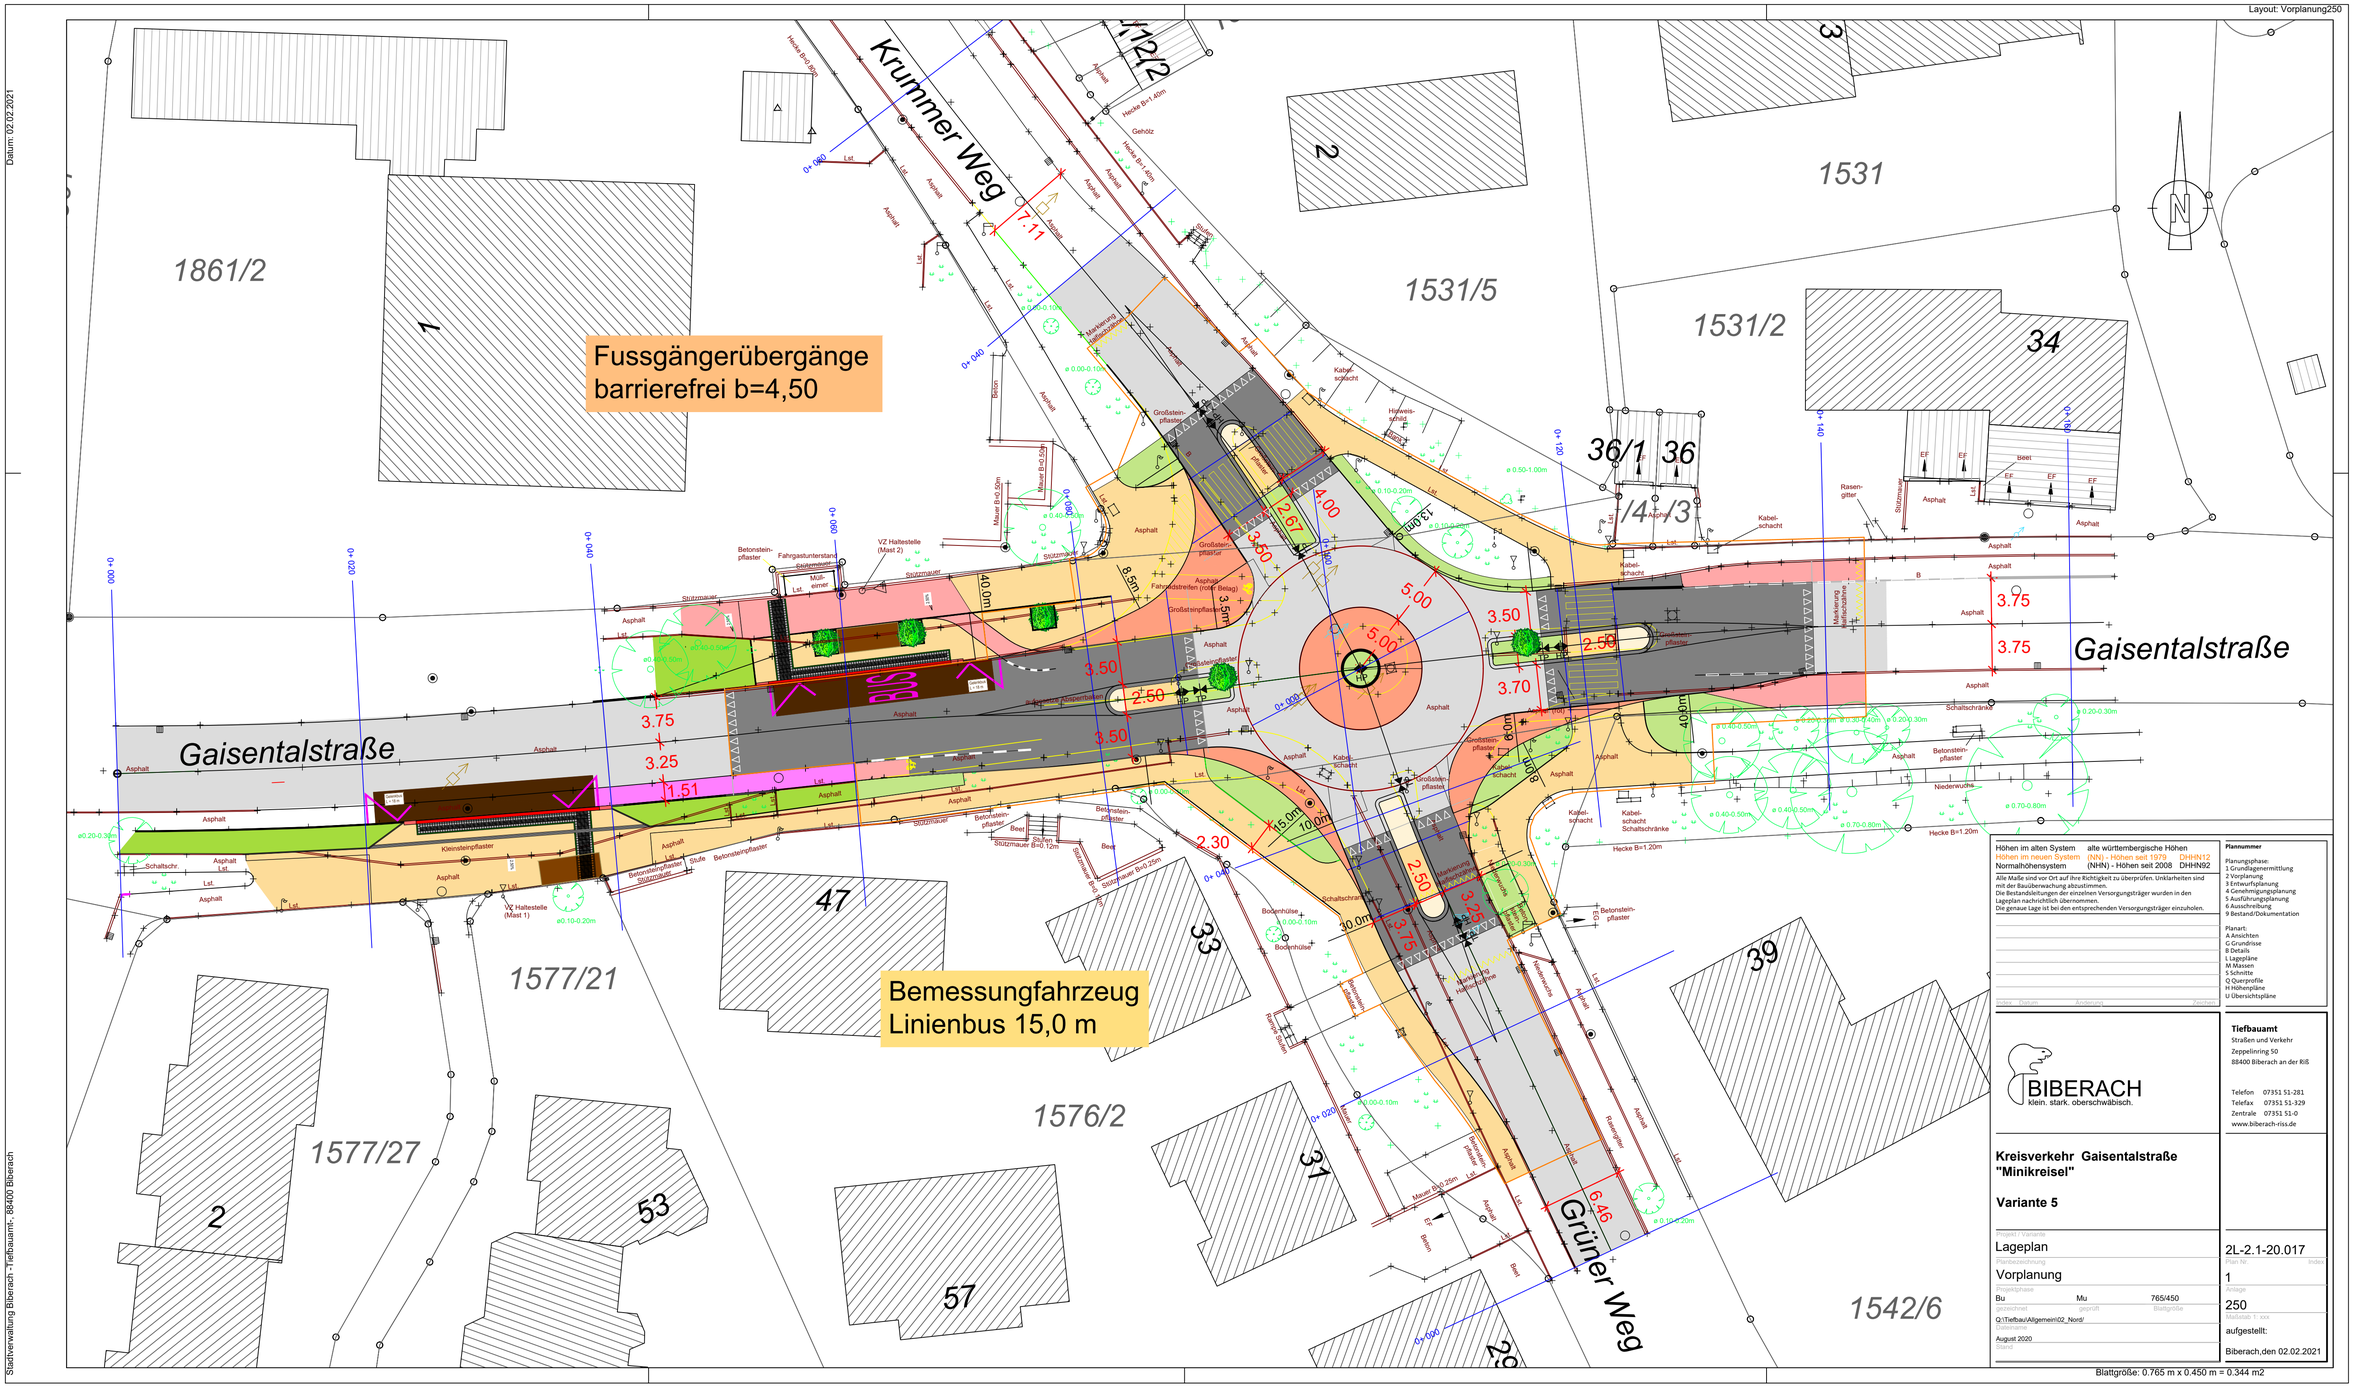

Layout: Vorplanung250
Datum: 02.02.2021
Stadtverwaltung Biberach - Tiefbauamt-, 88400 Biberach
Krummer Weg
Gaisentalstraße
Gaisentalstraße
Grüner Weg
1861/2
1531/5
1531/2
1531
1577/21
1577/27
1576/2
1542/6
Fussgängerübergänge
barrierefrei b=4,50
Bemessungfahrzeug
Linienbus 15,0 m
Höhen im alten System alte württembergische Höhen
Höhen im neuen System (NN) - Höhen seit 1979 DHHN12
Normalhöhensystem (NHN) - Höhen seit 2008 DHHN92
Alle Maße sind vor Ort auf ihre Richtigkeit zu überprüfen. Unklarheiten sind mit der Bauüberwachung abzustimmen.
Die Bestandsleitungen der einzelnen Versorgungsträger wurden in den Lageplan nachrichtlich übernommen.
Die genaue Lage ist bei den entsprechenden Versorgungsträger einzuholen.
Index Datum Änderung Zeichen
Plannummer
Planungsphase:
1 Grundlagenermittlung
2 Vorplanung
3 Entwurfsplanung
4 Genehmigungsplanung
5 Ausführungsplanung
6 Ausschreibung
9 Bestand/Dokumentation
Planart:
A Ansichten
G Grundrisse
B Details
L Lagepläne
M Massen
S Schnitte
Q Querprofile
H Höhenpläne
U Übersichtspläne
BIBERACH
klein. stark. oberschwäbisch.
Tiefbauamt
Straßen und Verkehr
Zeppelinring 50
88400 Biberach an der Riß
Telefon 07351 51-281
Telefax 07351 51-329
Zentrale 07351 51-0
www.biberach-riss.de
Kreisverkehr Gaisentalstraße "Minikreisel"
Variante 5
Projekt / Variante
Lageplan
Planbezeichnung
Vorplanung
Projektphase
Bu Mu 765/450
gezeichnet geprüft Blattgröße
Q:\Tiefbau\Allgemein\02_Nord/
Dateiname
August 2020
Stand
2L-2.1-20.017
Plan Nr. Index
1
Anlage
250
Maßstab 1: xxx
aufgestellt:
Biberach,den 02.02.2021
Blattgröße: 0.765 m x 0.450 m = 0.344 m2