


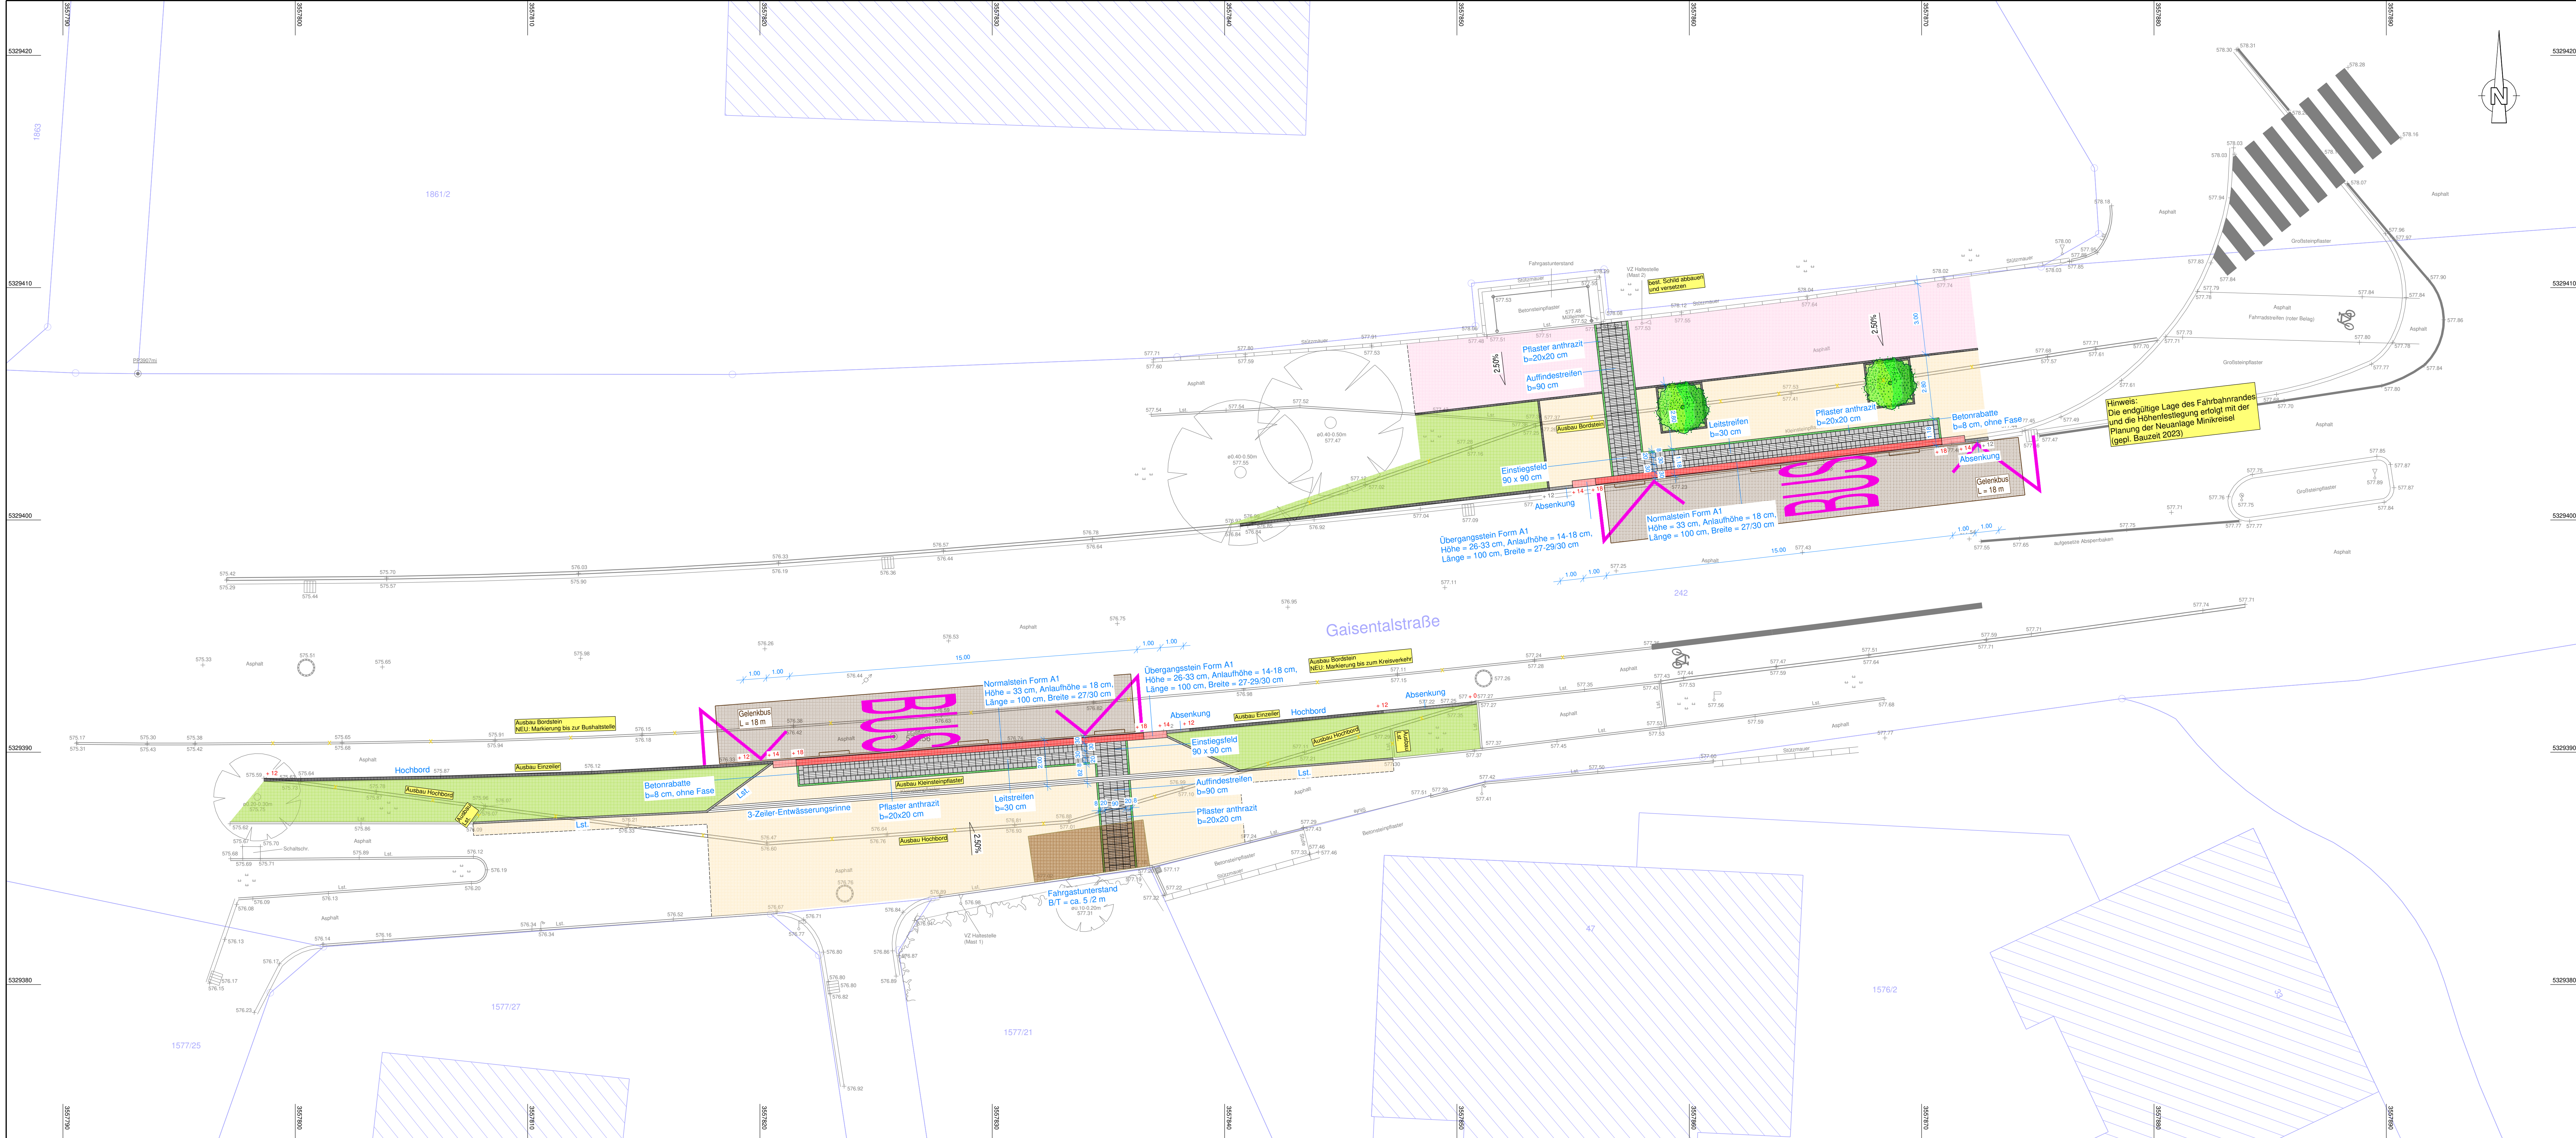

Zeichenerklärung:

- Busbordstein Form A1
- Übergangstein Form A1
- Betonrabatte
- Leistenstein
- Bordstein
- Absenkung
- Bordstein mit Einzeller
- Einzeller
- gepl. abgesenkter Bereich
- Fahrbahn
- Radweg
- Gehweg
- Geh- und Radweg
- Grünfläche
- Pflaster anthrazit
- Markierungsfläche
- Fahrbahnmarkierung
- Taktile Platten Typ "Rippe" (30x30x8 cm)
- Längsneigung
- Abbruch
- gepl. Baum
- zu erhaltender Baum
- zu rodender Baum
- Entwurfsmessung
- amtl. Katasterkarte

Stand:
14.12.2020

Hinweis Koordinatensystem / Höhensystem:
GK / DHN12 ("Status 100"; m ü. NN)

. Fertigung			
Nr.	Art der Änderung	Datum	Zeichen
Planungsphase:			
Vorentwurf			
Titel:			
Barrierefreier Umbau von Bushaltestellen und Buskaps			
Planstabs:		Maßstab:	
Projektlageplan		1 : 100	
Linie 4 + Zentrale Haltestelle pro Stadtteil - Gaisentalstraße / Friedenskirche; Mast 1 (39) und Mast 2 (40)		Planstand: September 2020	
Auftraggeber:		Unterlage Nr.:	
Stadt Biberach		6.3.3	
Entwurfsvorhaben:		Projektnummer:	
moosier ingenieure gmbh & co. kg Hohe Buchen 9a 87600 Kaufbeuren Fon +49 (0) 8341 9021-0 info@moosier-ingenieure.de www.moosier-ingenieure.de		213300	
aufgestellt:		vermessen:	
Kaufbeuren, den		Juni/Juli 20 - Proske/Geßler	
		entworfen:	
		Sept. 20 - Moosier/Henker	
		gezeichnet:	
		Sept. 20 - Zech/Henker	