


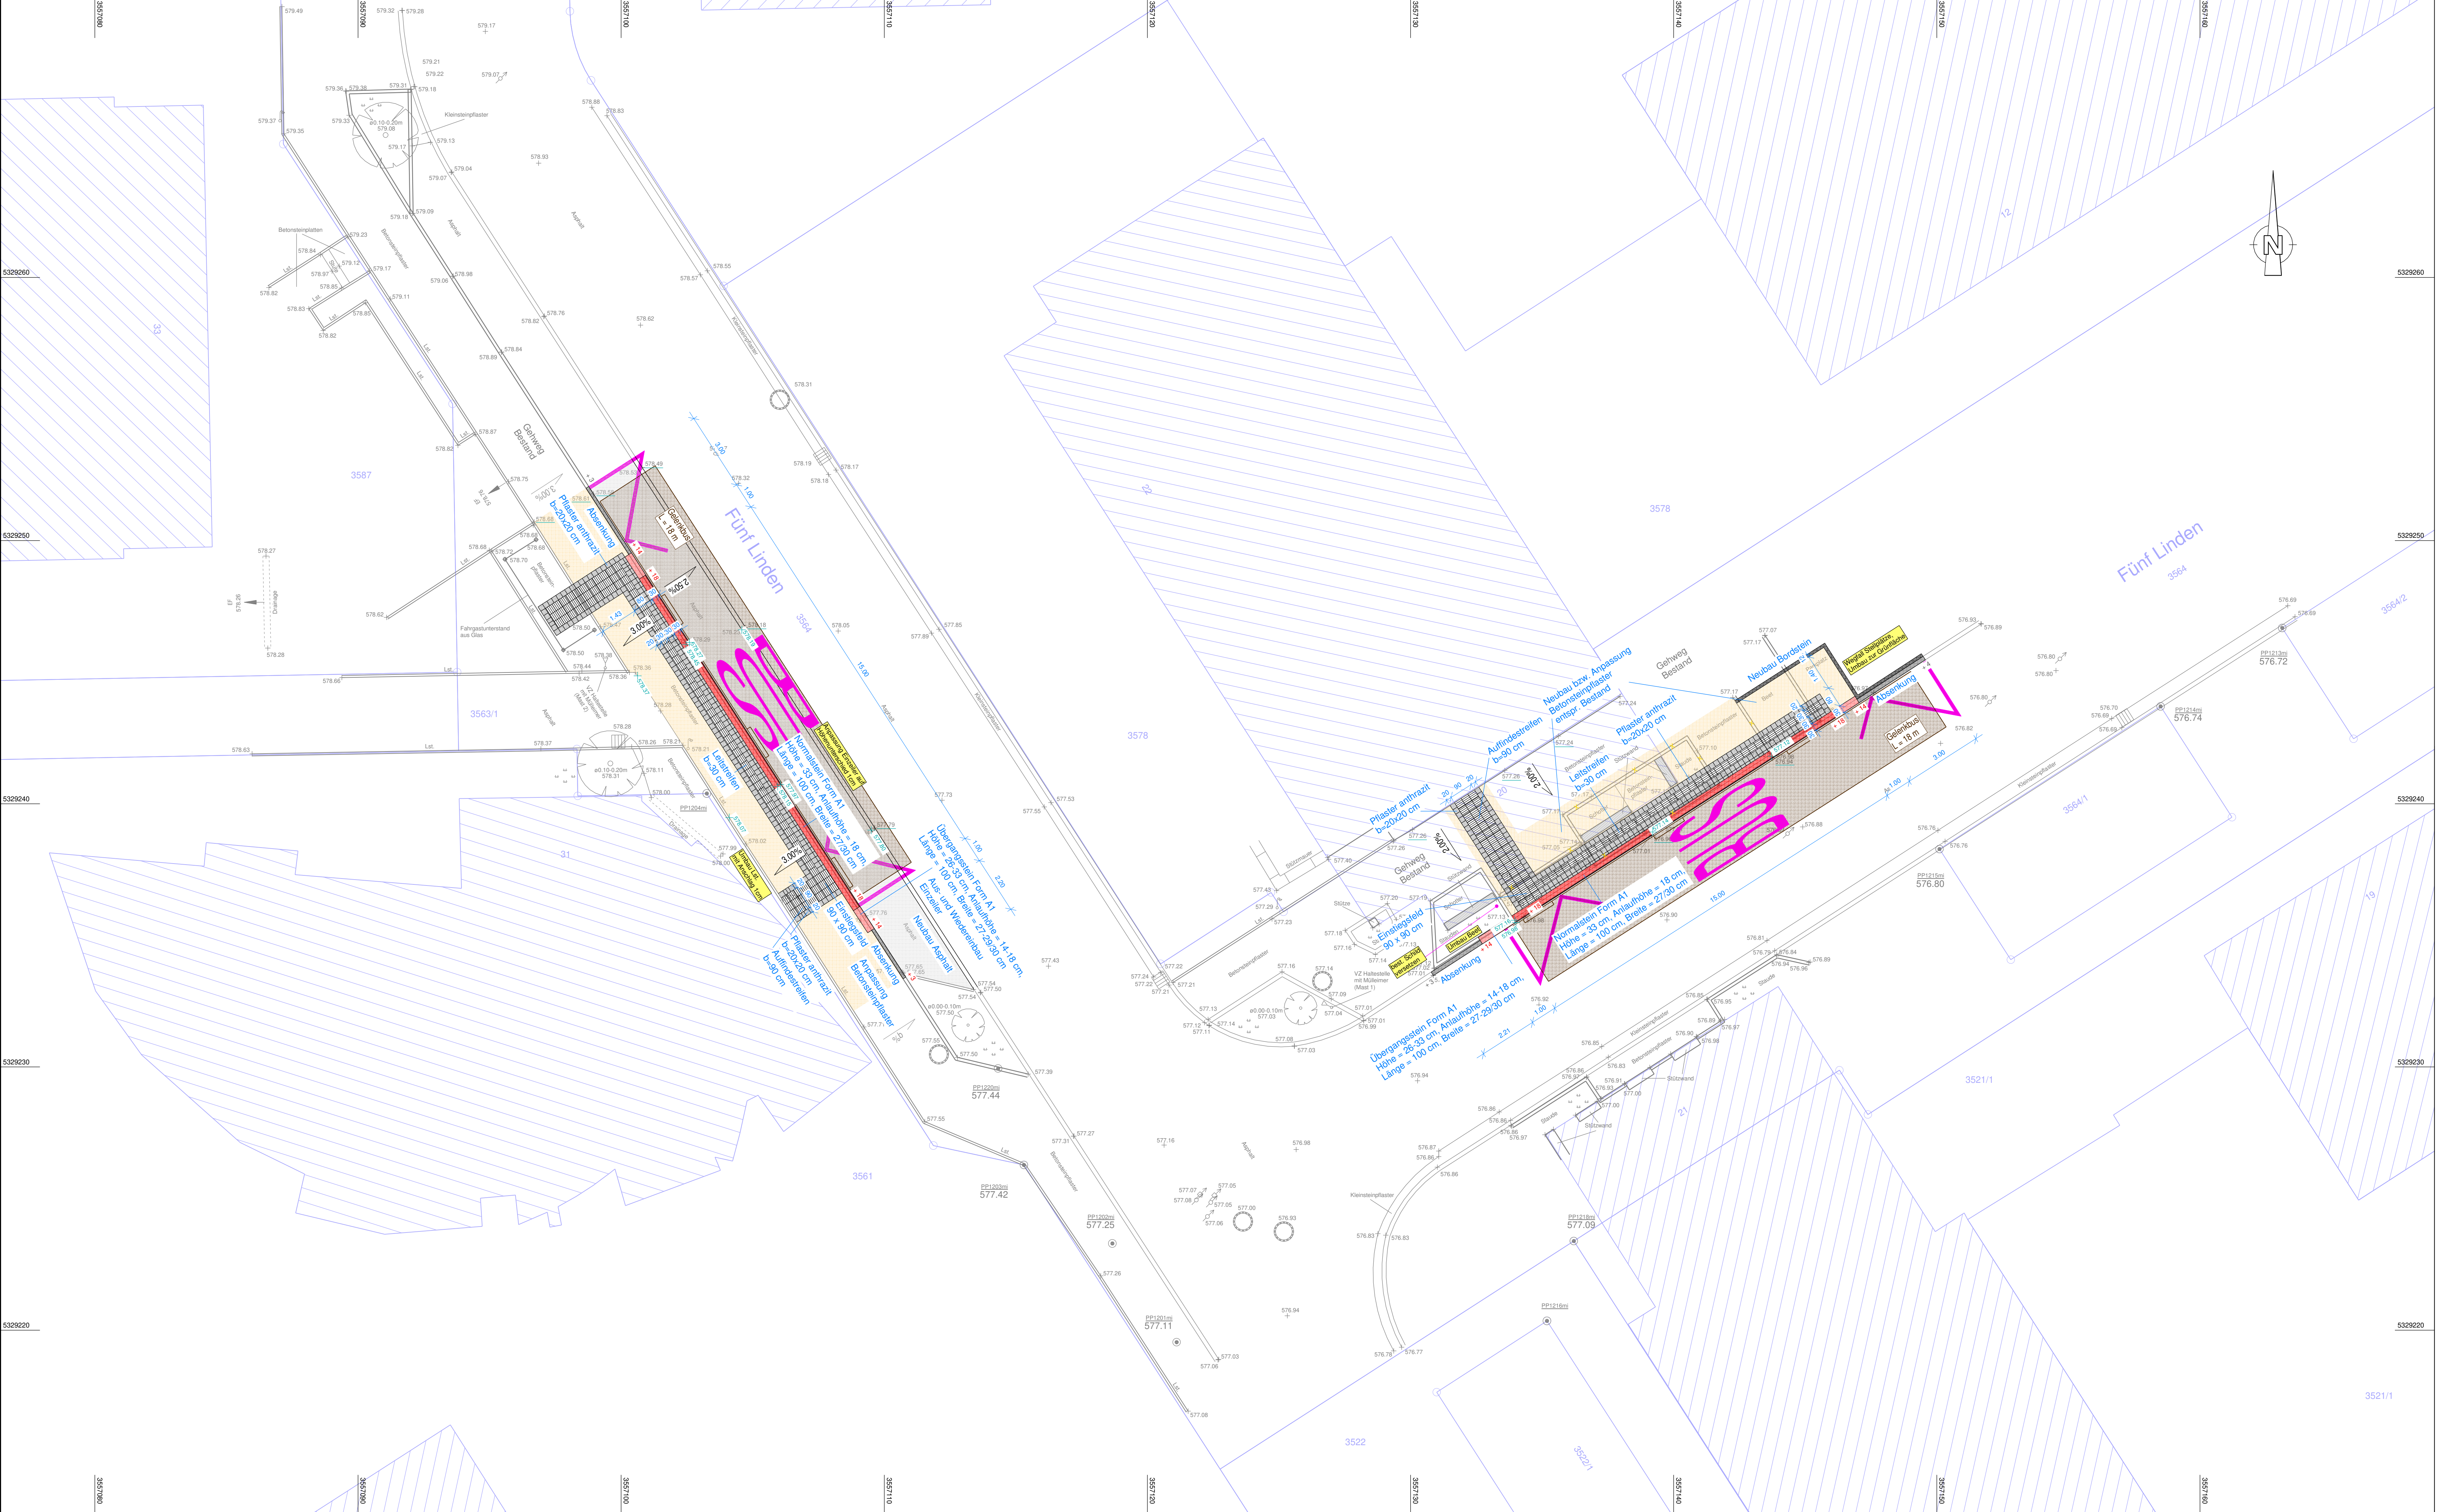

Zeichenerklärung:

- Busbordstein Form A1
- Übergangstein Form A1
- Betonrabatte
- Leistenstein
- Bordstein
- Absenkung
- Bordstein mit Einzelzer
- Einzelzer
- gepl. abgesenkter Bereich
- Fahrbahn
- Radweg
- Gehweg
- Geh- und Radweg
- Grünfläche
- Pflaster anthrazit
- Markierungsfläche
- Fahrbahnmarkierung
- Taktile Platten Typ "Rippe" (30x30x8 cm)
- Längsneigung
- Abbruch
- gepl. Baum
- zu erhaltender Baum
- zu rodender Baum
- Entwurfsvermessung
- amtl. Katasterkarte

Hinweis Koordinatensystem / Höhensystem:
GK / DHHN12 ("Status 100"; m ü. NN)

. Fertigung			
Nr.	Art der Änderung	Datum	Zeichen
Planungsphase:			
Vorentwurf			
Titel:			
Barrierefreier Umbau von Bushaltebuchten und Buskaps			
Planinhalt:		Maßstab:	
Projektlageplan		1 : 100	
Linie 1 + Bürgerheim / Waldseer Straße - Fünf Linden Mast 1 (12) und Mast 2 (13)		Planstand: September 2020	
Auftraggeber:		Unterlage Nr. : 6.2.1	
Stadt Biberach		Plan Nr. : 213300/2.2.1	
		Projektnummer: 213300	
Erwerbsverfasser:		vermessen:	
 moosere ingenieure		Juni/Juli 20 - Proske/Geßler	
moosere ingenieure gmbh & co. kg Hohe Buchleuthe 9a 87600 Kaufbeuren Fon +49 (0) 8341 9021-0 info@moosere-ingenieure.de www.moosere-ingenieure.de		entworfen: Sept. 20 - Mooser/Henker	
		gezeichnet: Sept. 20 - Zech/Henker	
aufgestellt: Kaufbeuren, den			