


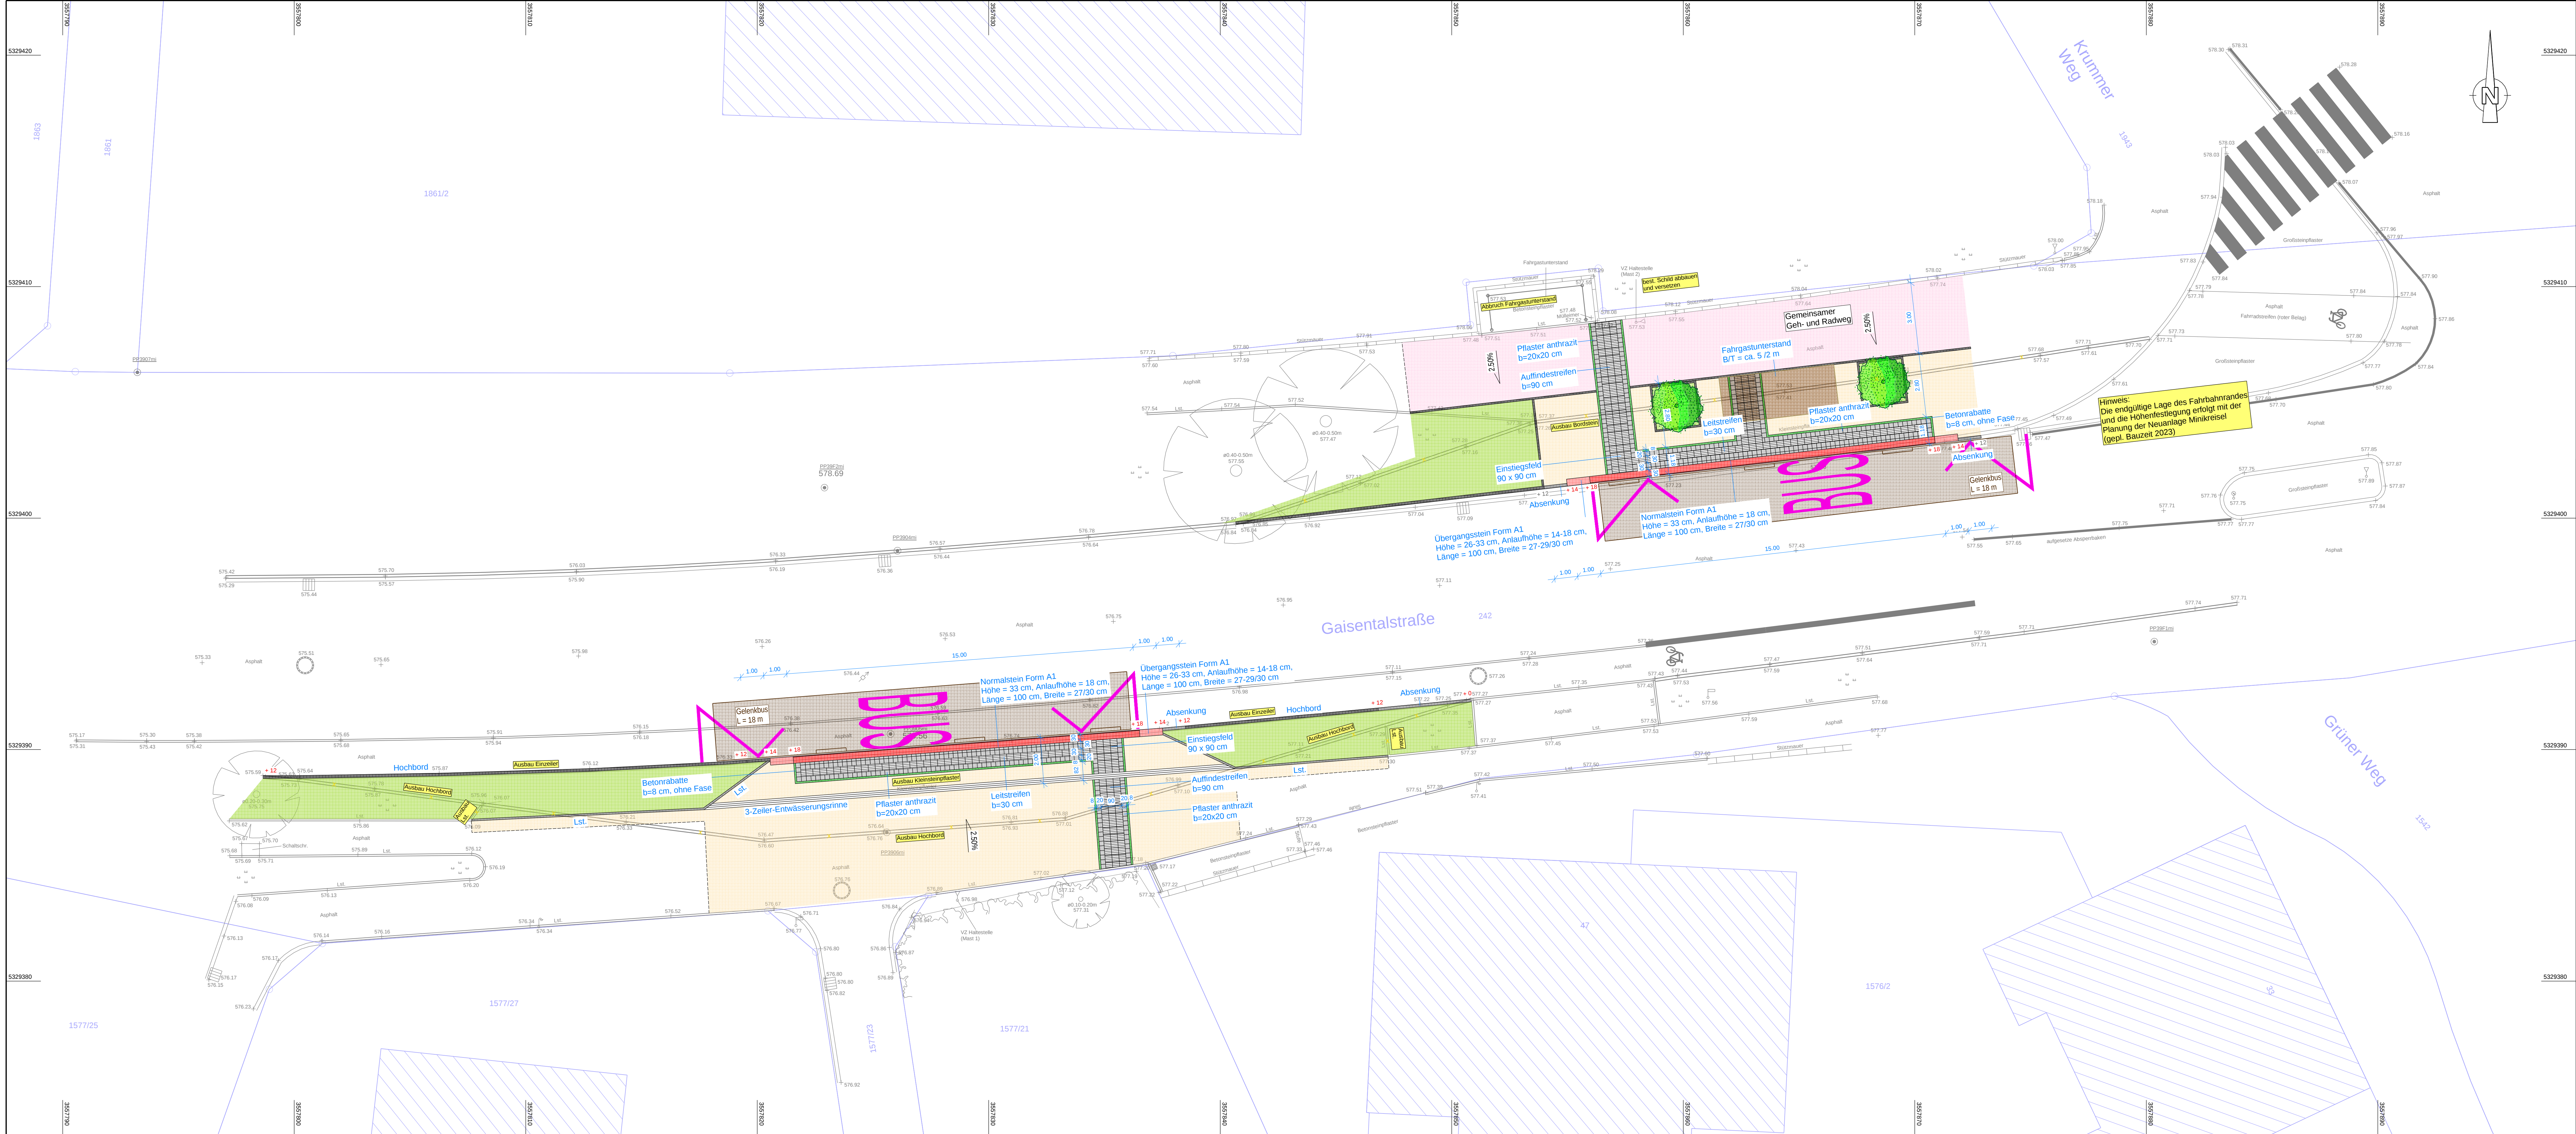

Hinweis Koordinatensystem / Höhensystem:
GK / DHHN12 ("Status 100"; m ü. NN)

. Fertigung					
Nr.	Art der Änderung			Datum	Zeichen
Planungsphase:					
Vorentwurf					
Titel:					
Barrierefreier Umbau von Bushaldebuchten und Buskaps					
Planinhalt:				Maßstab:	
Projektlageplan				1 : 100	
Linie 4 + Zentrale Haltestelle pro Stadtteil - Gaisentalstraße / Friedenskirche; Mast 1 (39) und Mast 2 (40)				Planstand: September 2020	
Auftraggeber:				Unterlage Nr.:	
Stadt Biberach				6.3.3	
				Plan Nr.:	
				213300/2.3.3	
				Projektnummer:	
				213300	
Entwurfsvorleger:				vermessen:	
 moos ingenieure moos ingenieure gmbh & co. kg Hohe Buche 9a 87600 Kaufbeuren Fon +49 (0) 8341 9021-0 info@moos-ingenieure.de www.moos-ingenieure.de				Juni/Juli 20 - Proske/Geßler	
				entworfen:	
				Sept. 20 - Mooser/Henker	
				gezeichnet:	
aufgestellt:				Sept. 20 - Zech/Henker	
Kaufbeuren, den					
Diese Zeichnung darf ohne ausdrückliche Genehmigung weder vervielfältigt, noch an Dritte weiter gegeben werden. Eigentümern- und Urheberrecht vorbehalten. Plan: RVTWO-GW02019-Projekt/213300-LPP-39-40-NL-GK-DHNN12					