


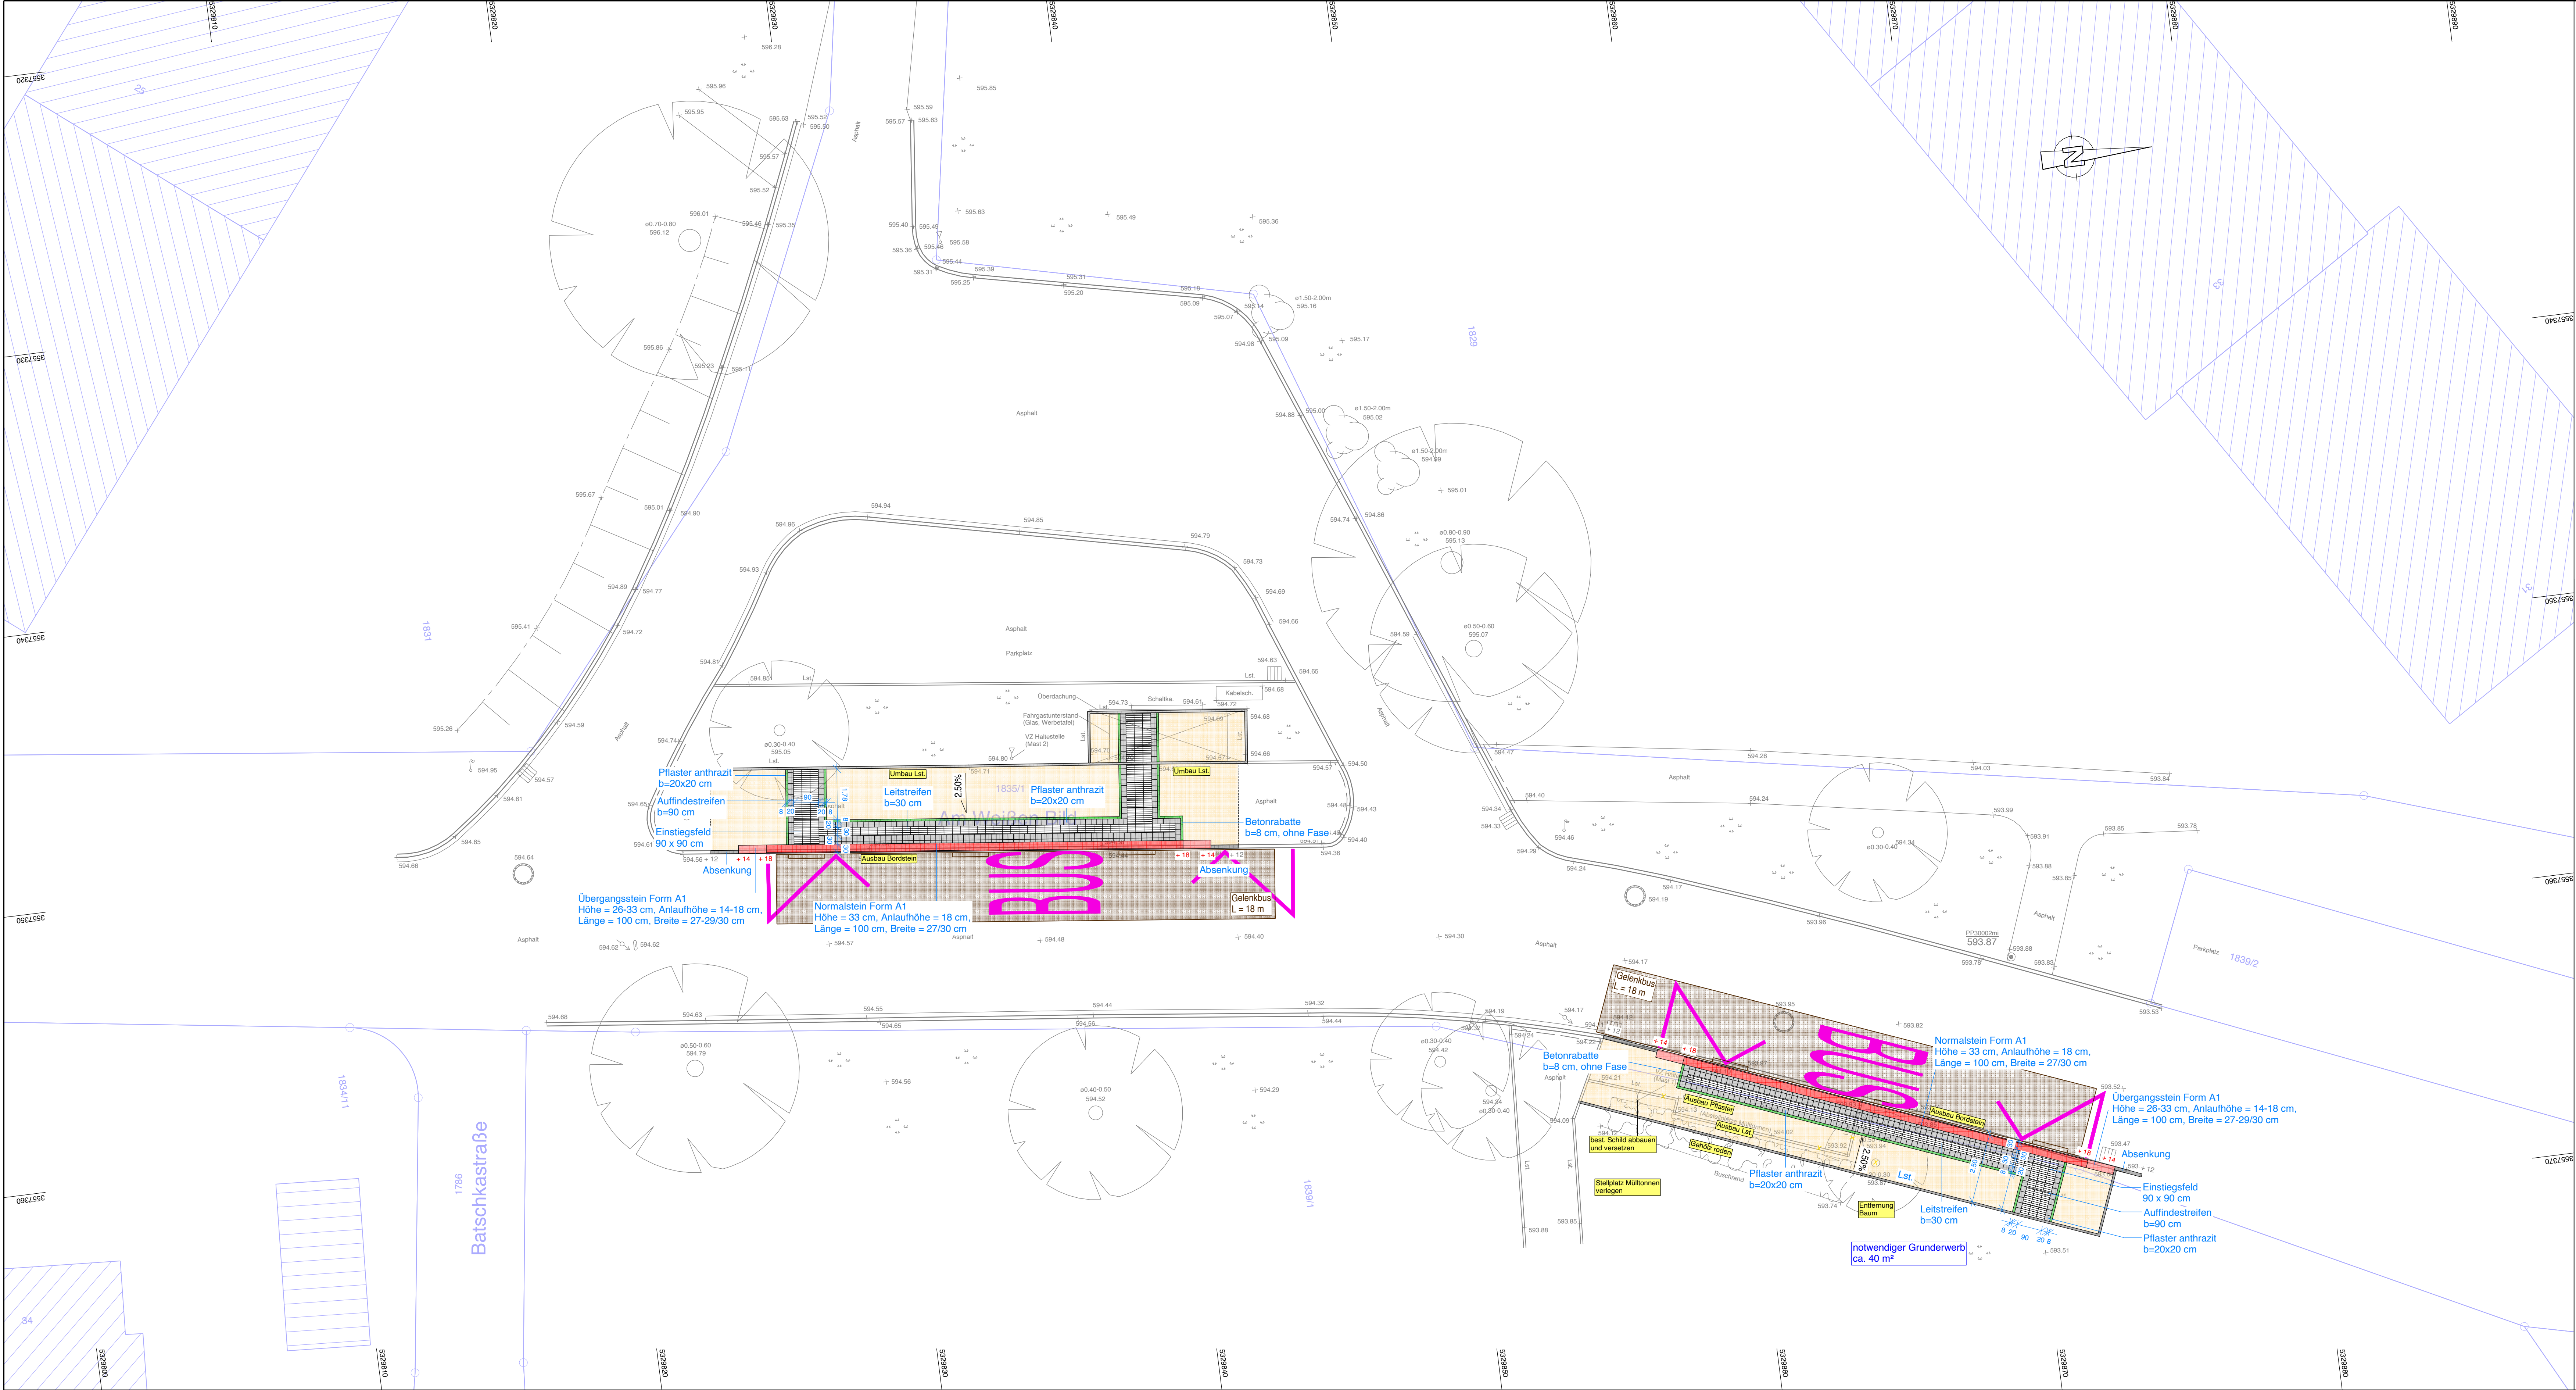

Zeichenerklärung:

- Busbordstein Form A1
- Übergangsstein Form A1
- Betonrabatte
- Leistenstein
- Bordstein
- Absenkung
- Bordstein mit Einzeller
- Einzeller
- gepl. abgesenkter Bereich
- Fahrbahn
- Radweg
- Gehweg
- Geh- und Radweg
- Grünfläche
- Pflaster anthrazit
- Markierungsfläche
- Fahrbahnmarkierung
- Taktile Platten Typ "Rippe" (30x30x8 cm)
- Längsneigung
- Abbruch
- gepl. Baum
- zu erhaltender Baum
- zu roderndem Baum
- Entwurfsvermessung
- amtl. Katasterkarte

Hinweis Koordinatensystem / Höhensystem:
GK / DHHN12 ("Status 100"; m ü. NN)

Fertigung

Nr.	Art der Änderung	Datum	Zeichen
Planungsphase:			
Vorentwurf			
Titel:			
Barrierefreier Umbau von Bushaldebuchten und Buskaps			
Planinhalt:		Maßstab:	
Projektlageplan Linie 1 - Am Weißen Bild / Hochhaus Mast 1 (30) und Mast 2 (31)		1 : 100	
Auftraggeber:		Planstand:	
Stadt Biberach		September 2020	
Entwurfsverfasser:		Unterlage Nr.:	
mooseren ingenieure gmbh & co. kg Höhe Buchleuthe 9a 87600 Kaufbeuren Fon +49 (0) 8341 9021-0 info@mooseren-ingenieure.de www.mooseren-ingenieure.de		6.4.1	
aufgestellt:		Plan Nr.:	
Kaufbeuren, den		213300/2.4.1	
		Projektnummern:	
		213300	
		vermessen:	
		Juni/Juli 20 - Proske/Geßler	
		entworfen:	
		Sept. 20 - Mooser/Henker	
		gezeichnet:	
		Sept. 20 - Zech/Henker	
Diese Zeichnung darf ohne ausdrückliche Genehmigung weder vervielfältigt, noch an Dritte weiter gegeben werden. Eigentümern- und Urheberrecht vorbehalten. Plat: RVTWO-Civil019/Projekt: 213300, LPP: 30-31-GK-DHHN12			