


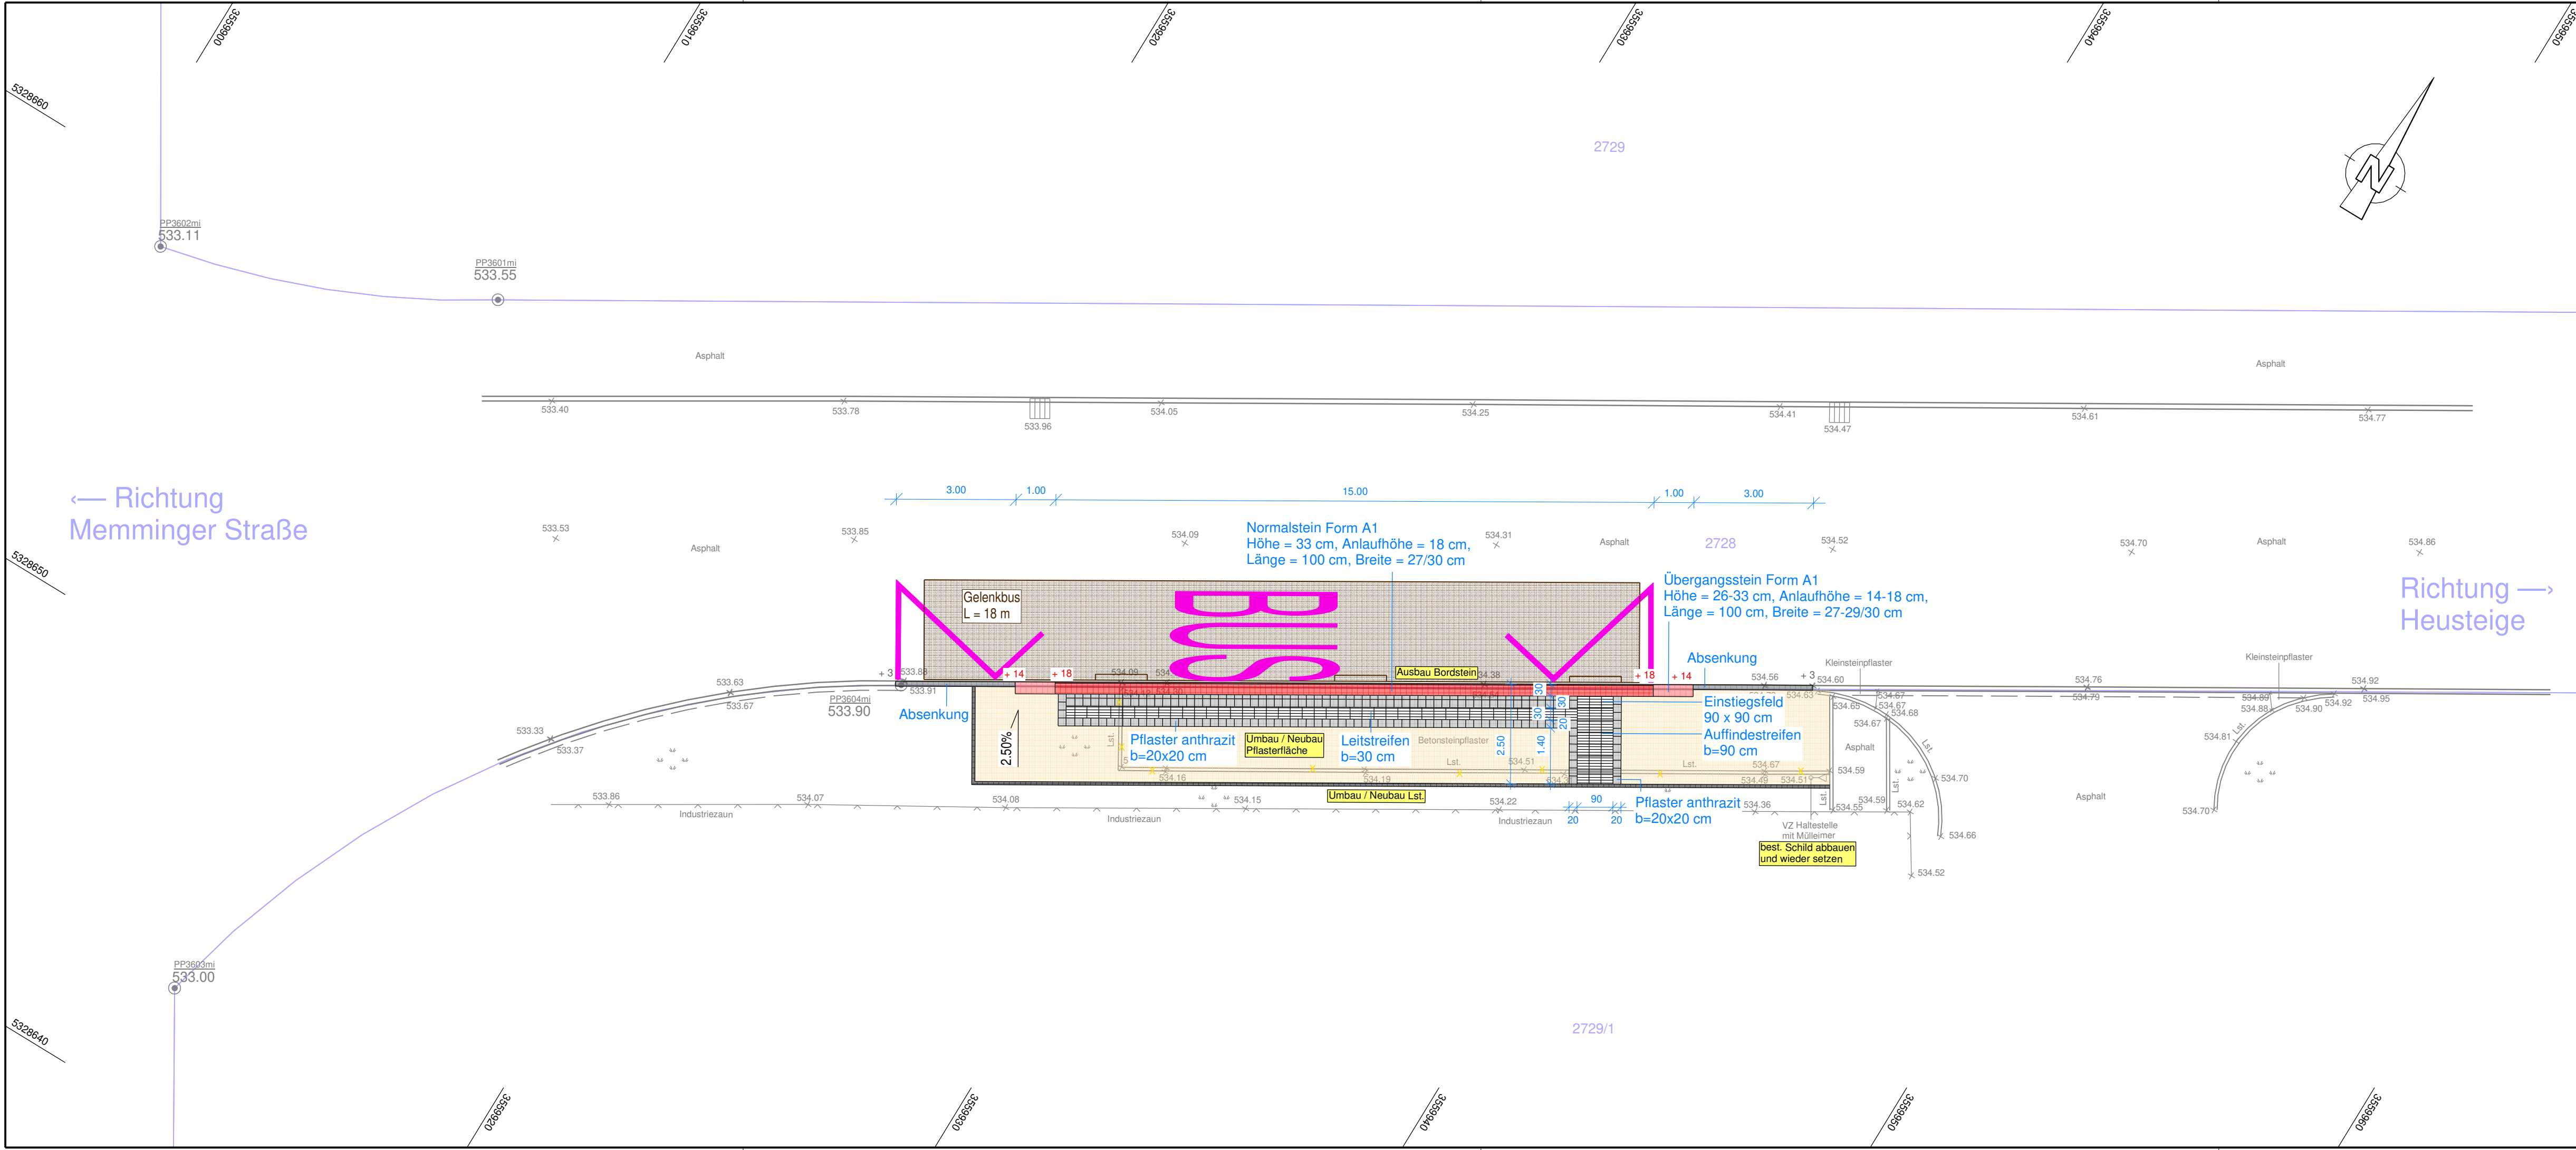

Zeichenerklärung:

- Busbordstein Form A1
- Übergangsstein Form A1
- Betonrabatte
- Leistenstein
- Bordstein
- Absenkung
- Bordstein mit Einzeiler
- Einzeiler
- gepl. abgesenkter Bereich
- Fahrbahn
- Radweg
- Gehweg
- Geh- und Radweg
- Grünfläche
- Pflaster anthrazit
- Markierungsfläche
- Fahrbahnmarkierung
- Taktile Platten Typ "Rippe" (30x30x8 cm)
- Längsneigung
- Abbruch
- gepl. Baum
- zu erhaltender Baum
- zu rodender Baum
- Entwurfsvermessung
- amtl. Katasterkarte

Hinweis Koordinatensystem / Höhensystem:
GK / DHHN12 ("Status 100"; m ü. NN)

. Fertigung			
Vorentwurf			
Barrierefreier Umbau von Bushaltebuchten und Buskaps			
Planinhalt:		Maßstab:	
Projektlageplan		1 : 100	
Linie 1 - Frei- u. Hallensportbad Mast (36)		Planstand:	
Auftraggeber:		September 2020	
Stadt Biberach		Unterlage Nr.:	
		6.4.4	
		Plan Nr.:	
		213300/2.4.4	
		Projektnummer:	
		213300	
Entwurfsverfasser:		vermessen:	
mooser ingenieure gmbh & co. kg		Juni/Juli 20 - Proske/Geßler	
Hohe Buchleuthe 9a		entworfen:	
87600 Kaufbeuren		Sept. 20 - Mooser/Henker	
Fon +49 (0) 8341 9021-0		gezeichnet:	
info@mooser-ingenieure.de		Sept. 20 - Zech/Henker	
www.mooser-ingenieure.de			
aufgestellt:			
Kaufbeuren, den			