


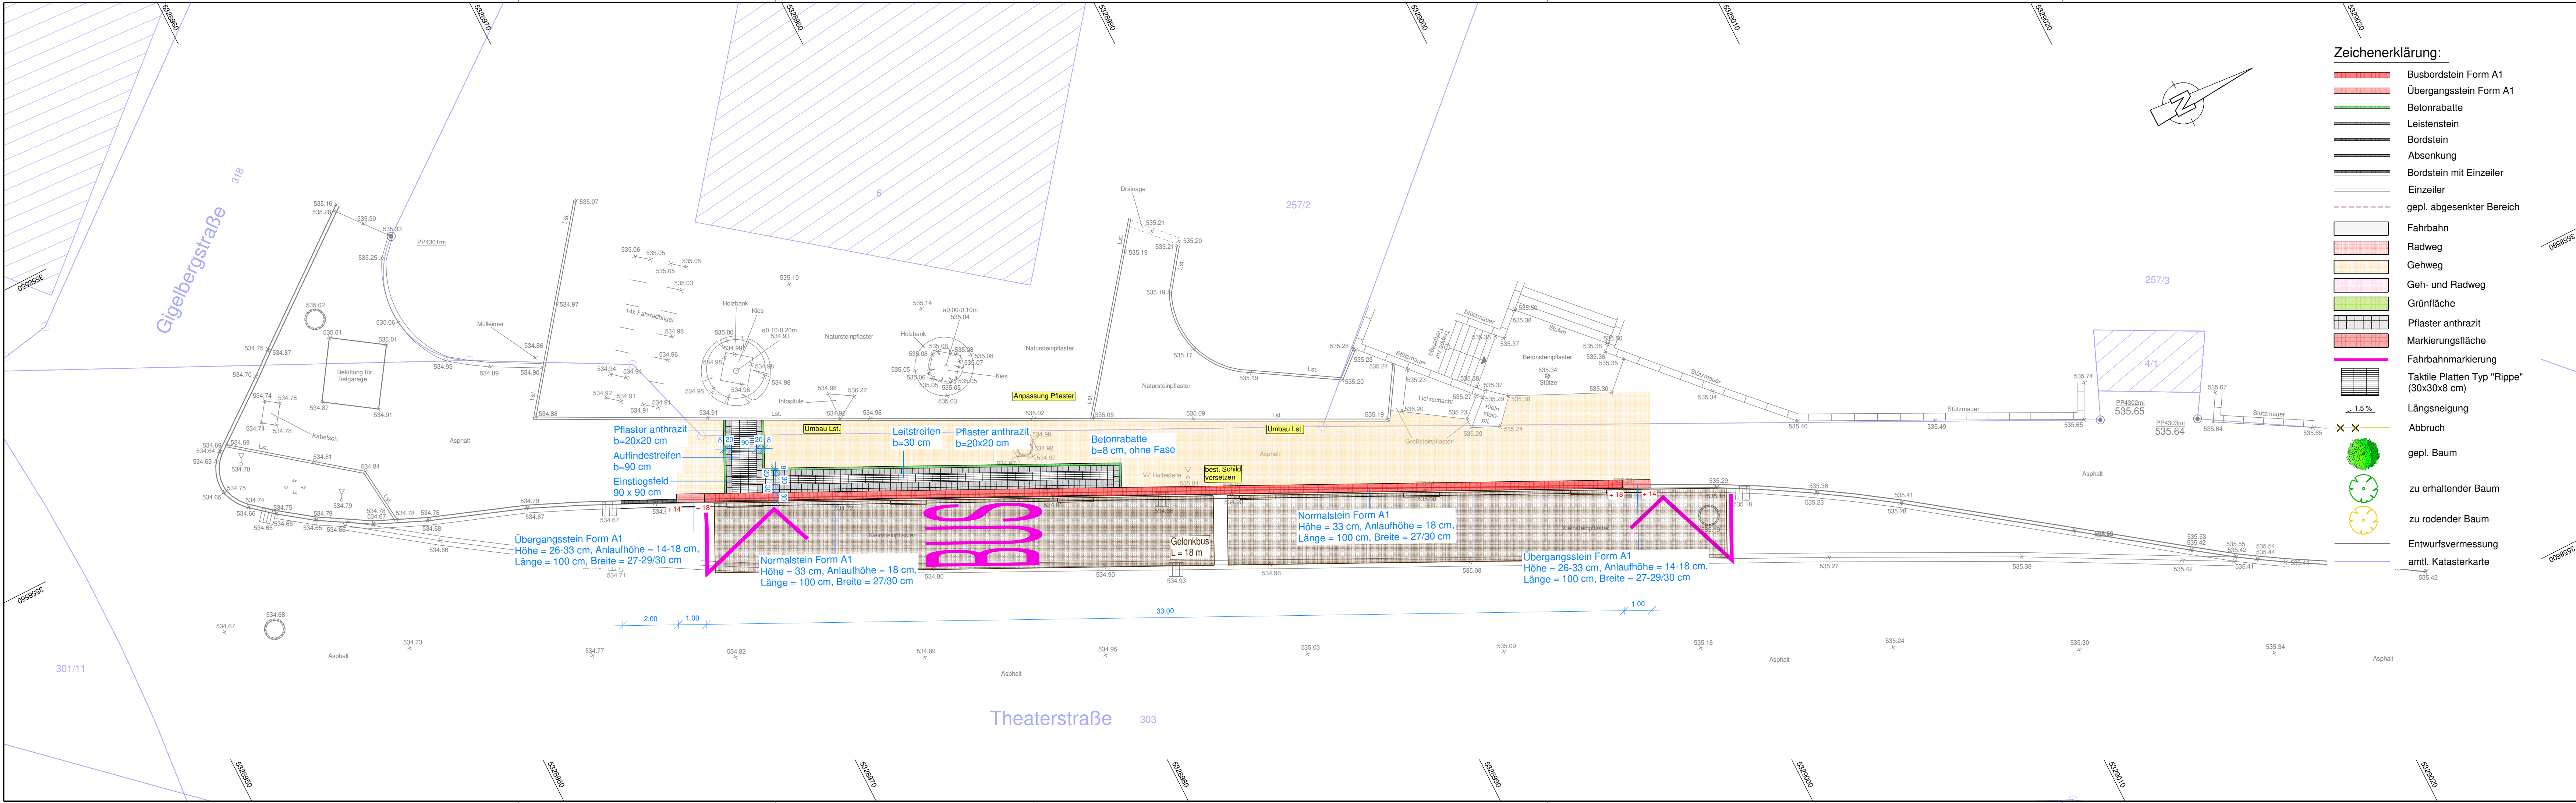

Zeichenerklärung:

- Busbordstein Form A1
- Übergangsstein Form A1
- Betonrabbte
- Leistenstein
- Bordstein
- Absenkung
- Bordstein mit Einzeiler
- Einzeiler
- gepl. abgesenkter Bereich
- Fahrbahn
- Radweg
- Gehweg
- Geh- und Radweg
- Grünfläche
- Pflaster anthrazit
- Markierungsfläche
- Fahrbahnmarkierung
- Taktile Platten Typ "Rippe" (30x30x8 cm)
- Längsneigung
- Abbruch
- gepl. Baum
- zu erhaltender Baum
- zu rodender Baum
- Entwurfsvermessung
- amtl. Katasterkarte

Hinweis Koordinatensystem / Höhensystem:
GK / DHHN12 ("Status 100"; m ü. NN)

Fertigung

Nr.	Art der Änderung	Datum	Zeichen
Planungsphase:			
Vorentwurf			
Titel:			
Barrierefreier Umbau von Bushaldebuchten und Buskaps			
Planinhalt:		Maßstab:	
Projektlageplan Linie 1 - Stadthalle Mast 1 (43)		1 : 100	
Auftraggeber:		Planstand:	
Stadt Biberach		September 2020	
Entwurfsverfasser:		Unterlage Nr.:	
mooser ingenieure gmbh & co. kg Hohe Buchleuthe 9a 87600 Kaufbeuren Fon +49 (0) 8341 9021-0 info@mooser-ingenieure.de www.mooser-ingenieure.de		6.4.7	
vermessen:		Plan Nr.:	
Juni/Juli 20 - Proske/Geßler		213300/2.4.7	
entworfen:		Projektnummer:	
Sept. 20 - Mooser/Henker		213300	
gezeichnet:		vermessen:	
Sept. 20 - Zech/Henker		Juni/Juli 20 - Proske/Geßler	
aufgestellt:		entworfen:	
Kaufbeuren, den		Sept. 20 - Mooser/Henker	
		gezeichnet:	
		Sept. 20 - Zech/Henker	

Diese Zeichnung darf ohne ausdrückliche Genehmigung weder vervielfältigt, noch an Dritte weiter gegeben werden Eigentümer- und Urheberrecht vorbehalten.
Plat. RuTWO-Civil2019/Projekt. 213300/ 6.4.7_LPP