


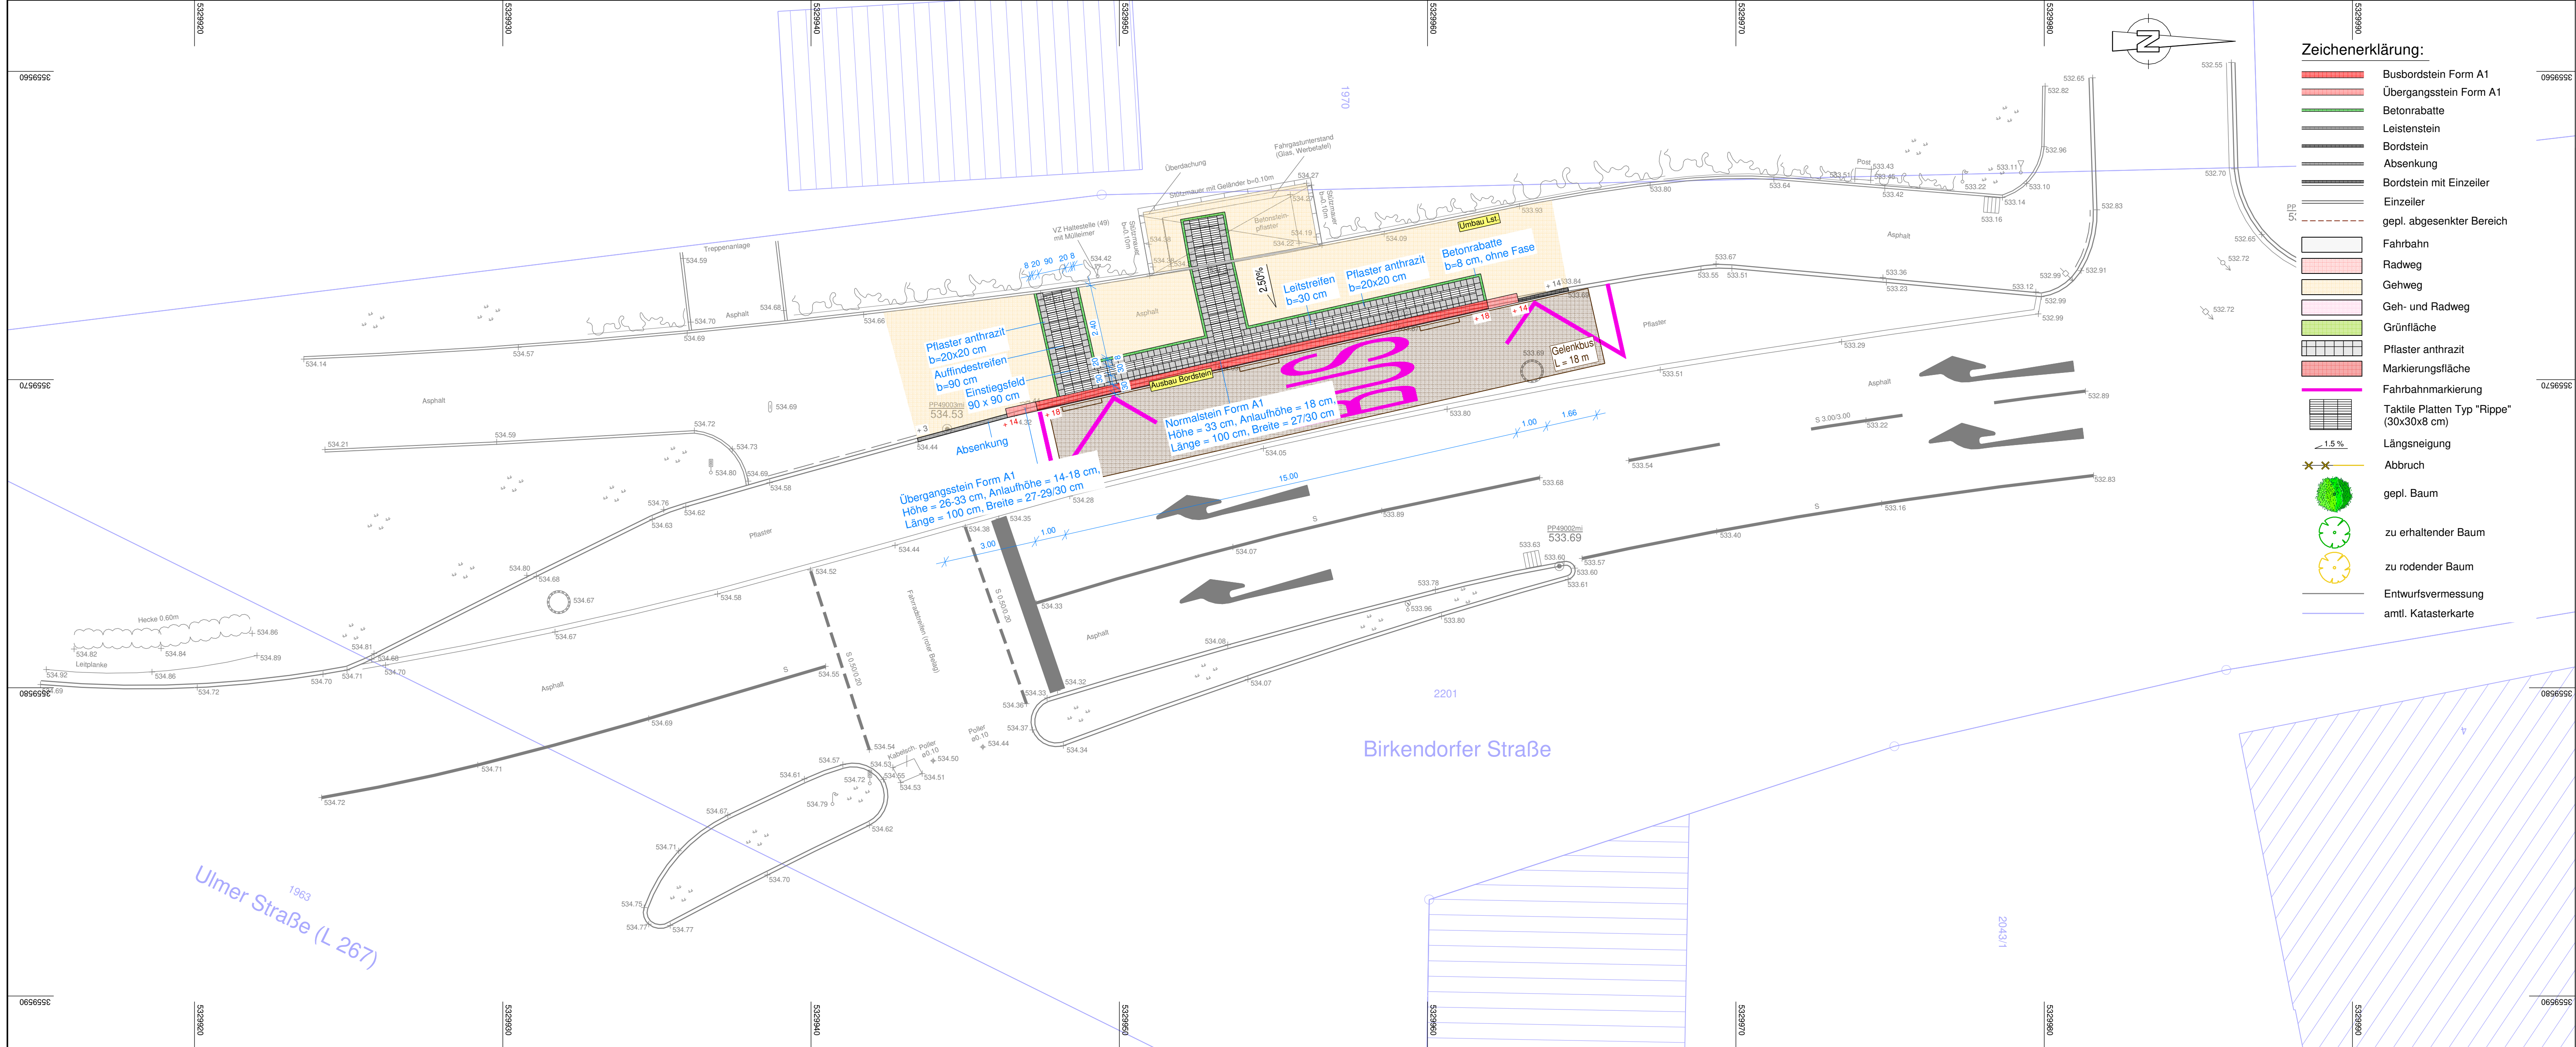

Hinweis Koordinatensystem / Höhensystem:  
GK / DHHN12 ("Status 100"; m ü. NN)

|   |                  |                              |         |
|---|------------------|------------------------------|---------|
| . Fertigung   |                  |                              |         |
|   |                  |                              |         |
|   |                  |                              |         |
| Nr.   | Art der Änderung | Datum                        | Zeichen |
| Planungsphase:   |                  |                              |         |
| Vorentwurf   |                  |                              |         |
| Titel:   |                  |                              |         |
| Barrierefreier Umbau von<br>Bushaldebuchten und Buskaps   |                  |                              |         |
| Planinhalt:   |                  | Maßstab:                     |         |
| Projektlageplan   |                  | 1 : 100                      |         |
| Ortsteile (zentrale Haltestelle) - Birkendorf Grundschule<br>Mast 1 (49)   |                  | Planstand:                   |         |
|   |                  | September 2020               |         |
| Auftraggeber:   |                  | Unterlage Nr.:               |         |
| Stadt Biberach   |                  | 6.5.3                        |         |
|   |                  | Plan Nr.:                    |         |
|   |                  | 213300/2.5.3                 |         |
|   |                  | Projektnummer:               |         |
|   |                  | 213300                       |         |
| Entwurfsverfasser:   |                  | vermessen:                   |         |
|  mooser ingenieure   |                  | Juni/Juli 20 - Proske/Geßler |         |
| mooser ingenieure<br>gmbh & co. kg<br>Hohe Buchleuth 9a<br>87600 Kaufbeuren<br>Fon +49 (0) 8341 9021-0<br>info@mooser-ingenieure.de<br>www.mooser-ingenieure.de                                                        |                  | entworfen:                   |         |
|   |                  | Sept. 20 - Mooser/Henker     |         |
|   |                  | gezeichnet:                  |         |
|   |                  | Sept. 20 - Zech/Henker       |         |
| aufgestellt:   |                  |                              |         |
| Kaufbeuren, den   |                  |                              |         |
|   |                  |                              |         |
|   |                  |                              |         |
| Diese Zeichnung darf ohne ausdrückliche Genehmigung weder vervielfältigt, noch an Dritte weiter gegeben werden Eigentümers- und Urheberrecht vorbehalten.<br>Plan: R1TWO-Civil2019/Projekte: 213300 - LPP-49-GK-DHHN12 |                  |                              |         |