BIBERACH
klein. stark. oberschwäbisch.

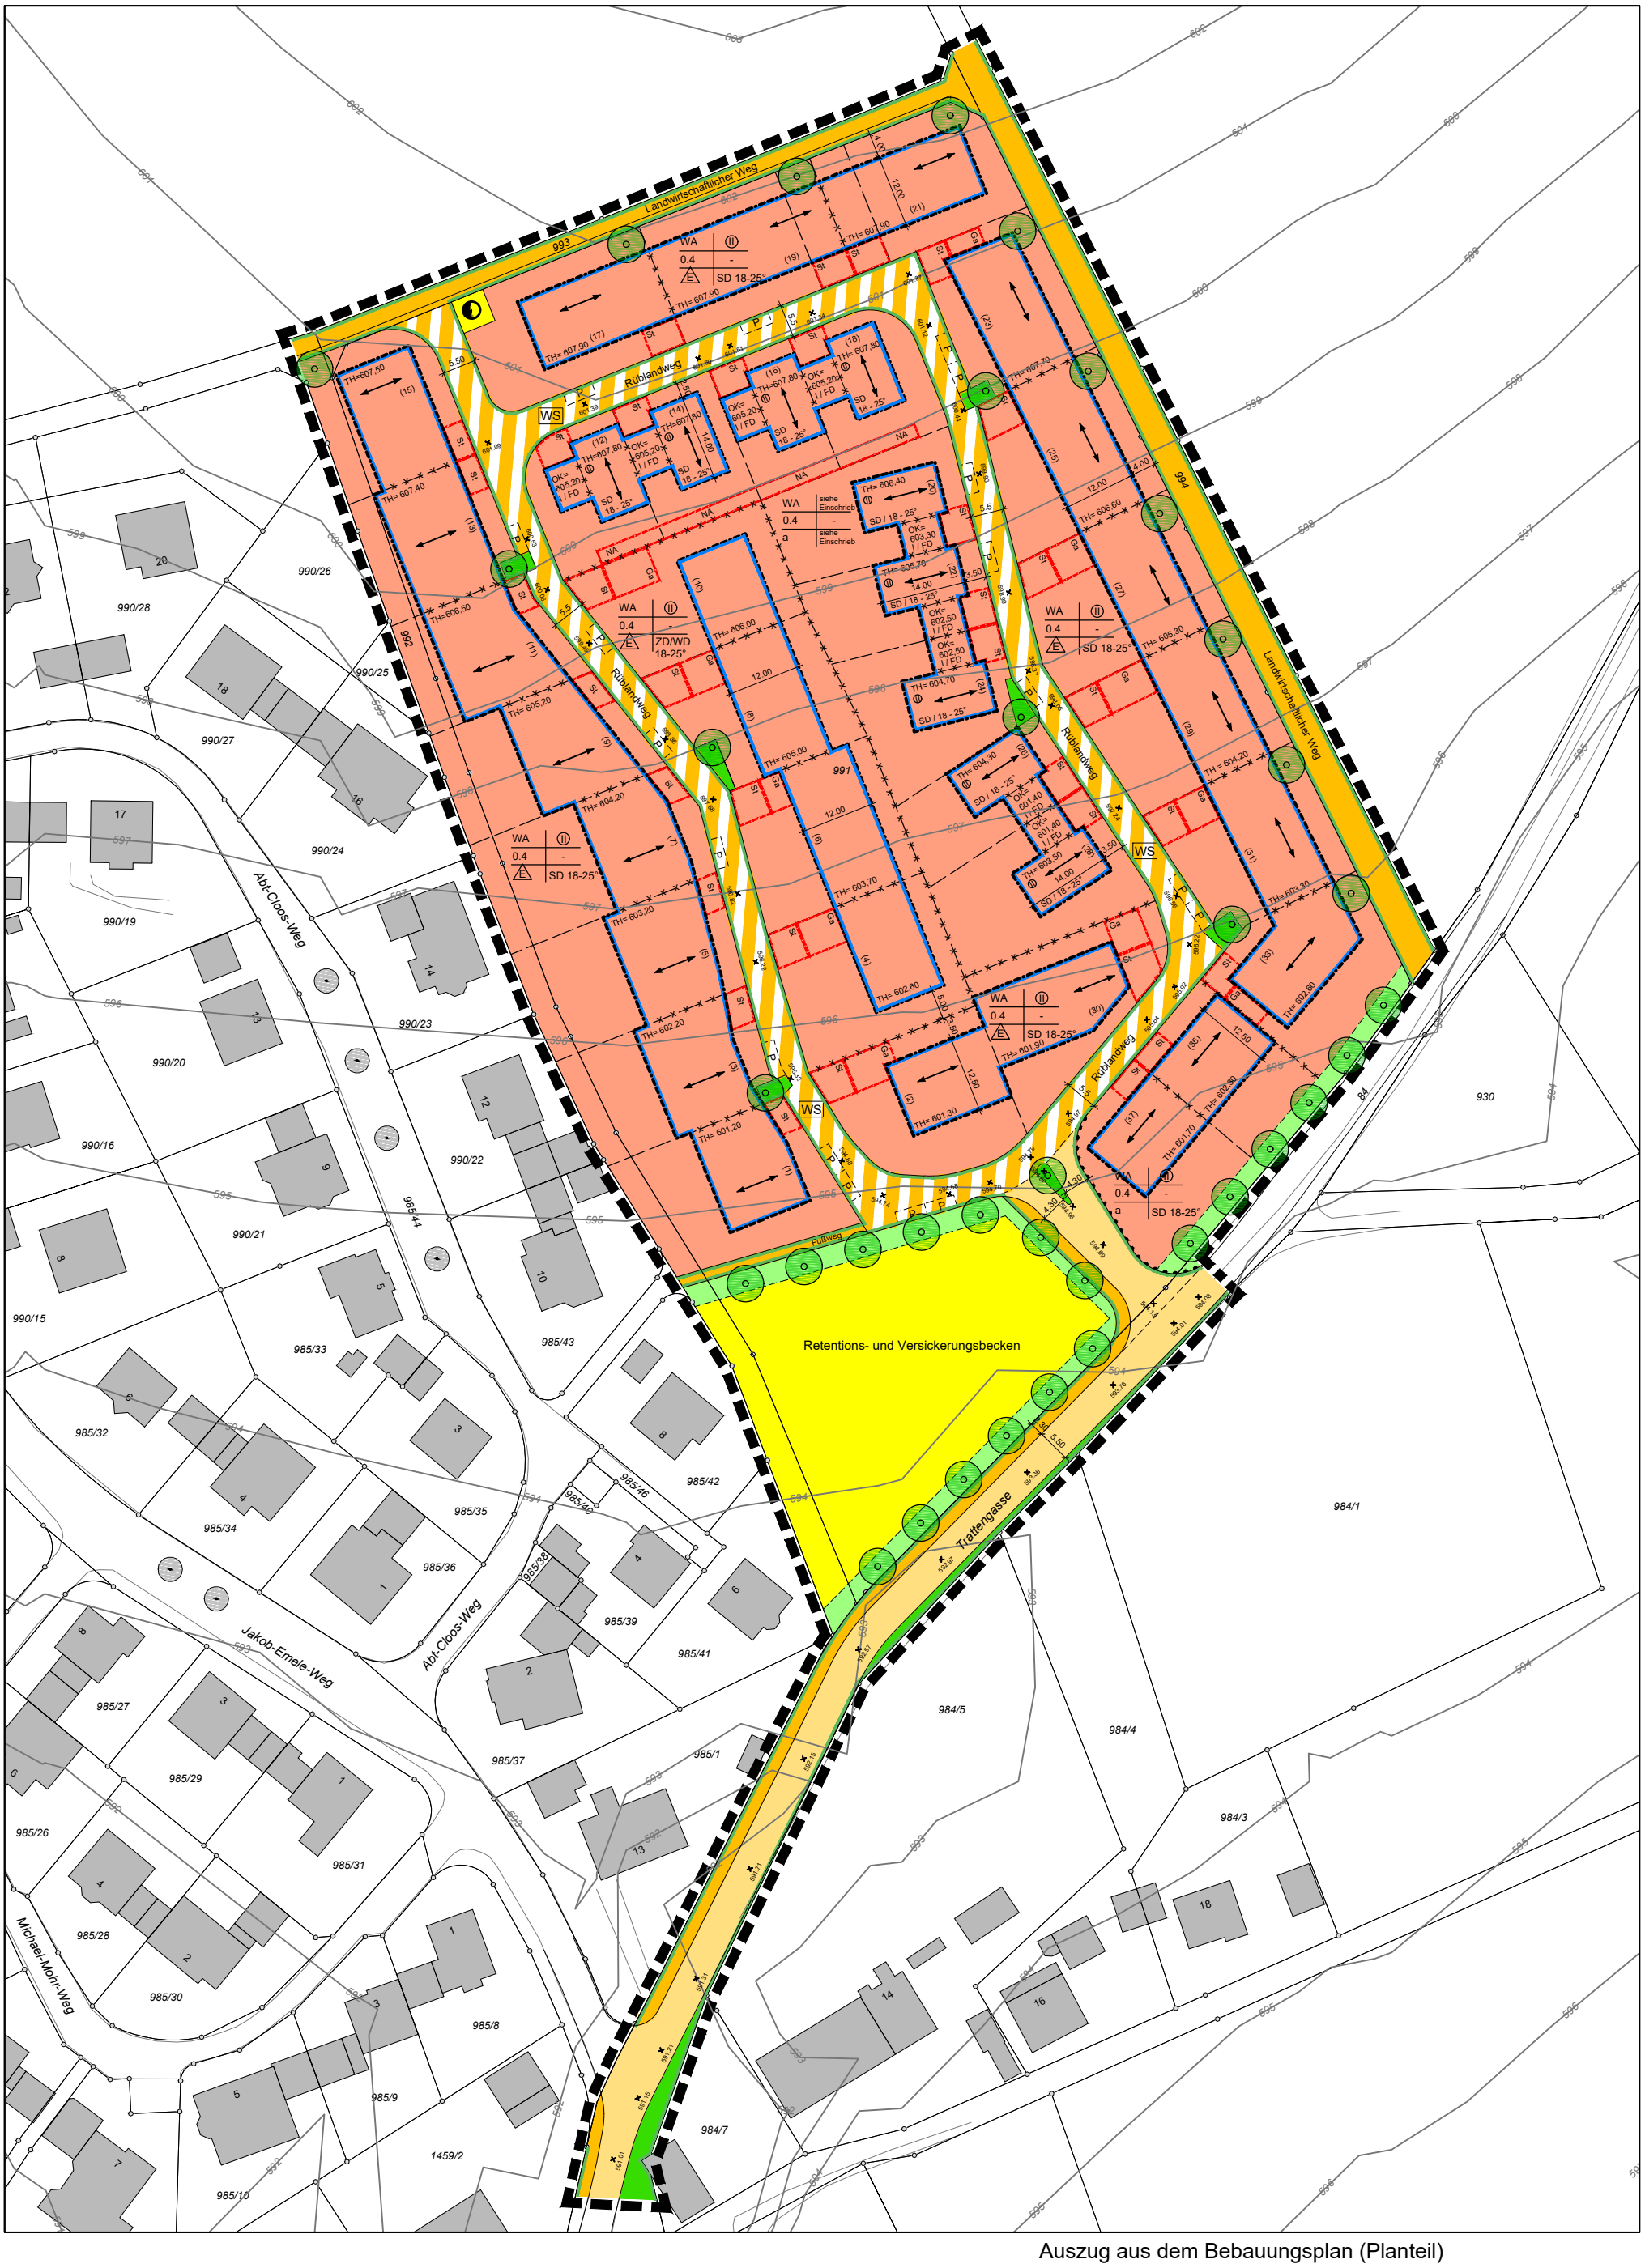

Auszug aus dem Bebauungsplan (Planteil)

" Wiesenbreite III "

Plan Nr. 946/51 vom 23.09.2021 Index Nr. 3
Plan im Original Maßstab 1: 1000

Q:\Planung\2.0_Staedtebauliche_Planung\2.2 Städtebauliche_Projekte\05-1\BP Wiesenbreite III\1 CAD\03 Bebauungsplan\BP_Wiesenbreite_III_Index 3_Kurzfristige Änderung.dwg

Stadtplanungsamt Biberach, 23.09.2021 / Wt