


Kreisverkehr d = 28,0m

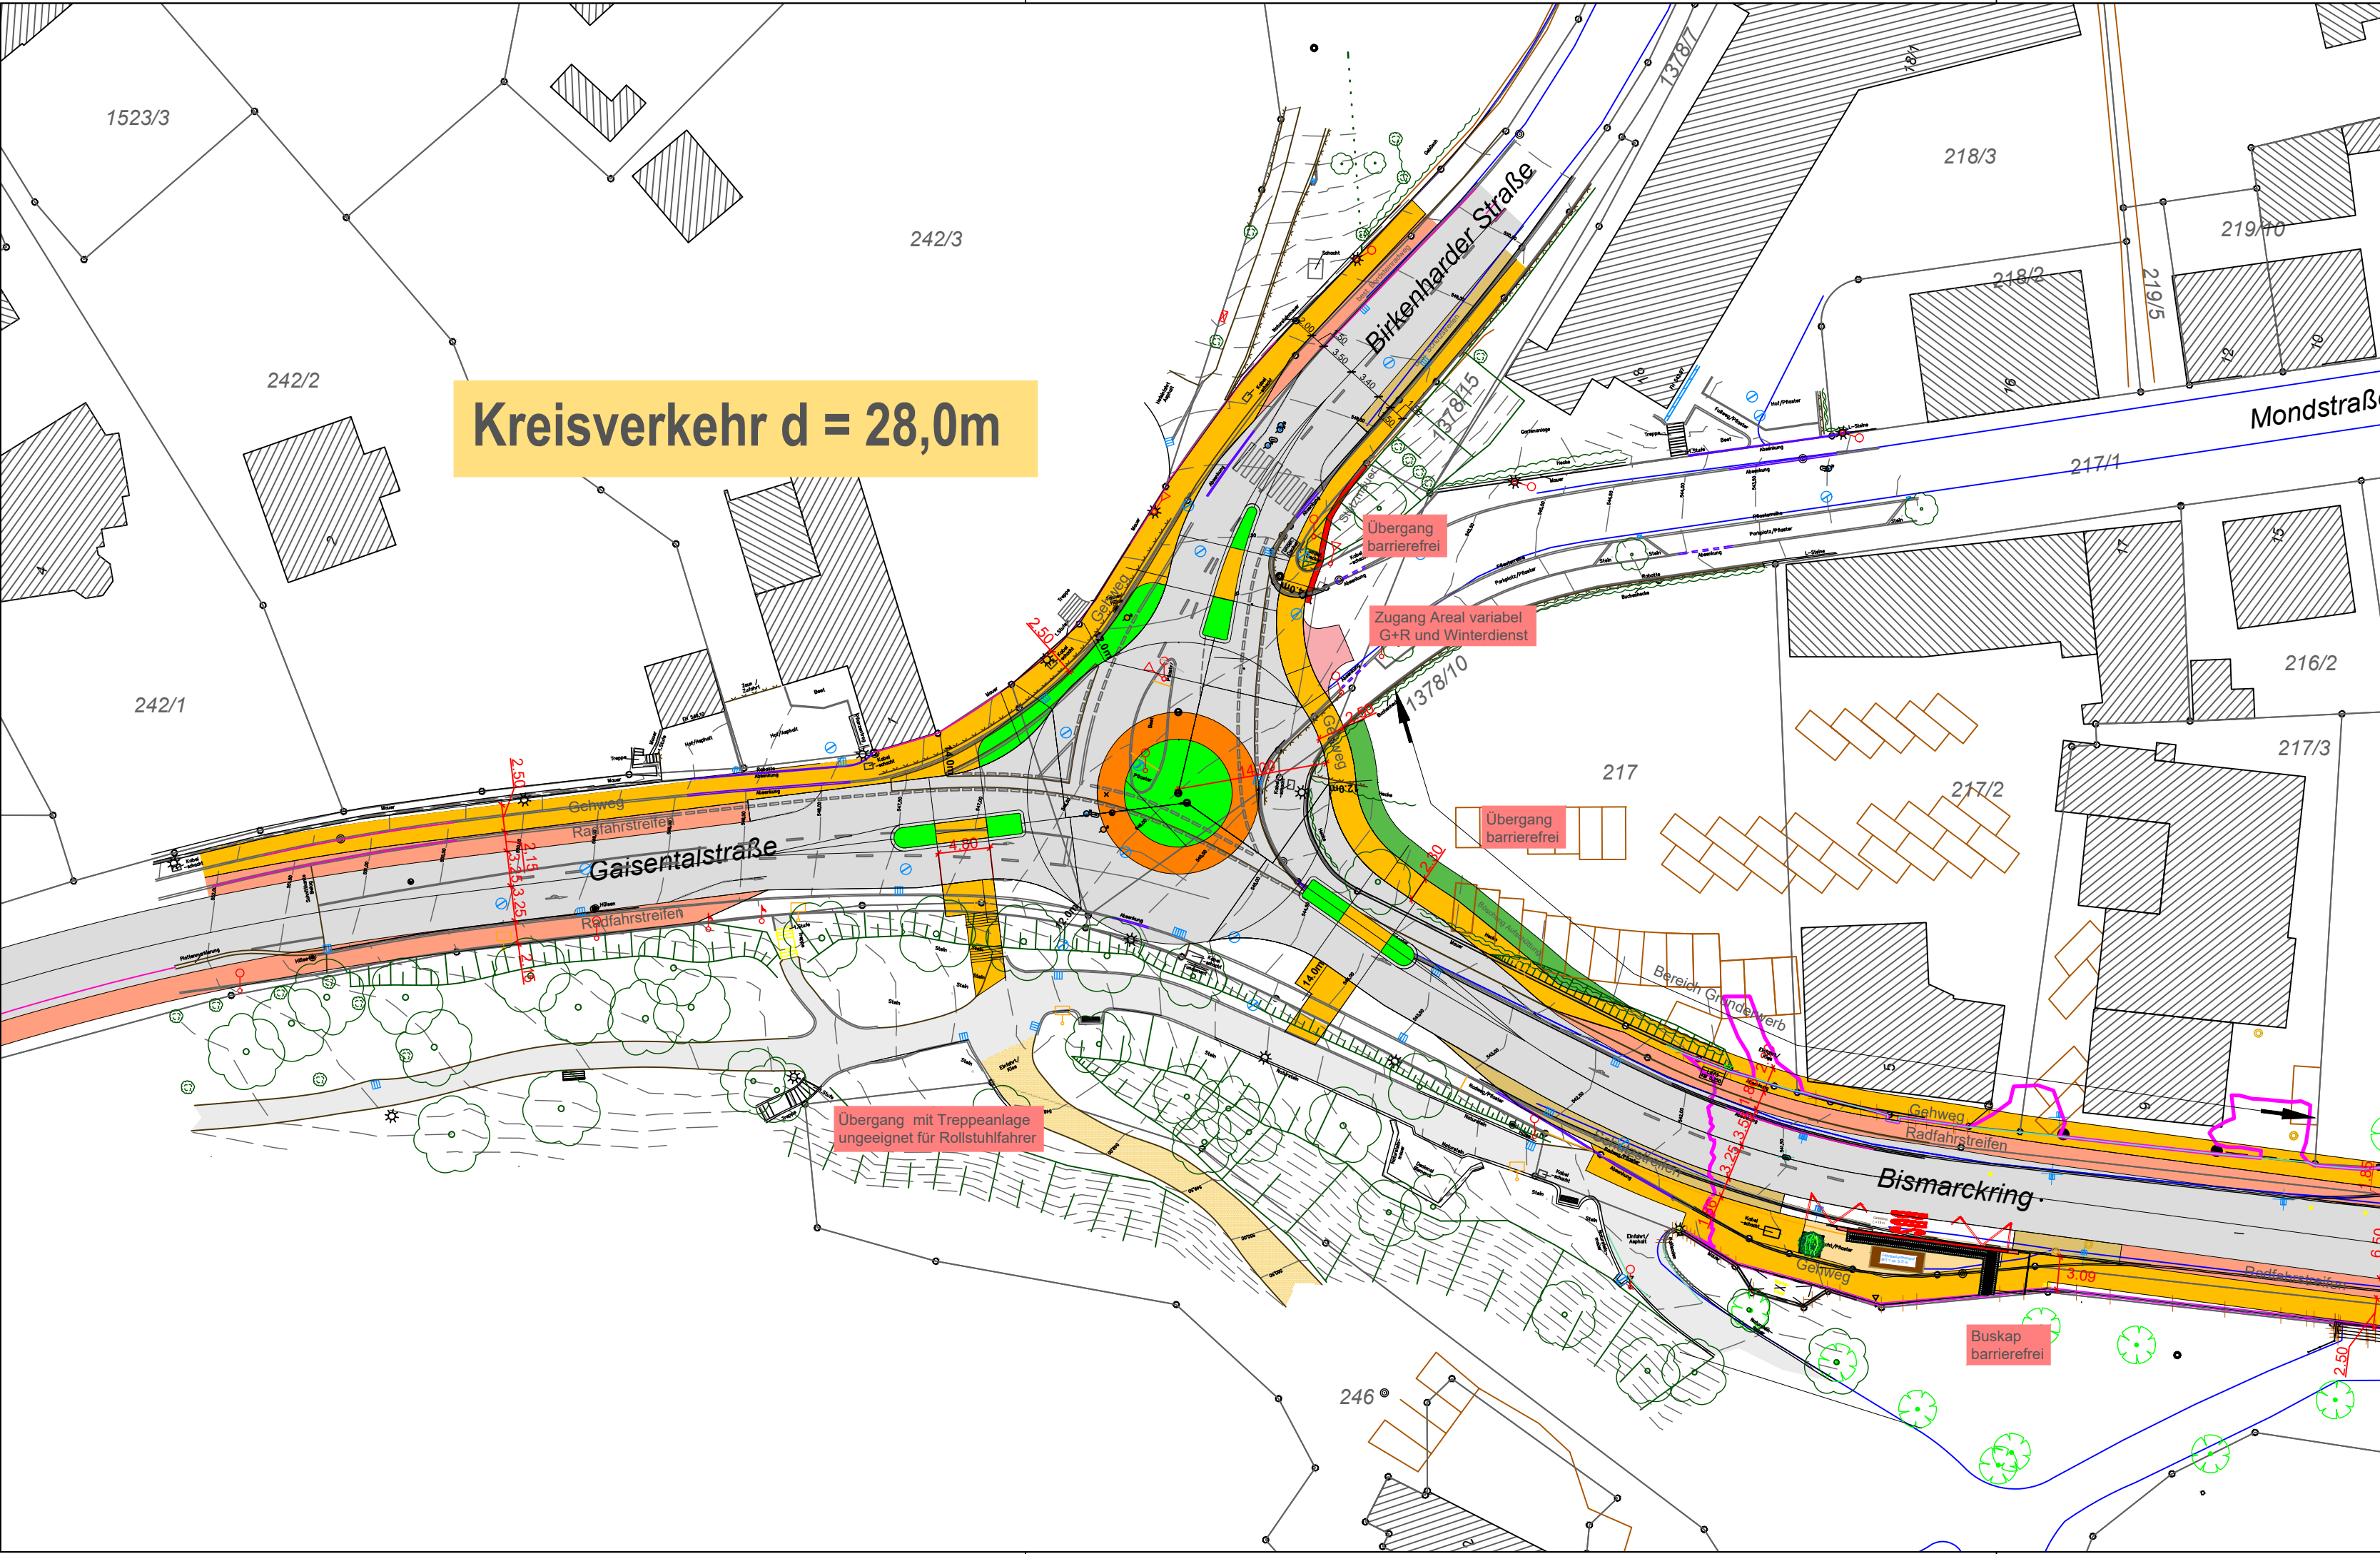

Alle Maße sind vor Ort auf ihre Richtigkeit zu überprüfen. Unklarheiten sind mit der Bauüberwachung abzustimmen.
Die Bestandsleitungen der einzelnen Versorgungsträger wurden in den Lageplan nachrichtlich übernommen.
Die genaue Lage ist bei den entsprechenden Versorgungsträger einzuholen.

Index	Datum	Änderung	Zustimmung



Anlage eines Kreisverkehr KVP - Biberkeller in Biberach

Projekt / Variante	
Lageplan	
Planungszeichnung	
Vorplanung Variante 3, D=28,0 m	
Projektphase	Mu
Bu	765/297
gezeichnet	geprüft
Q:\Tiefbau\Allgemein\01_Mitte	
Datenname	
November 2020	
Stand	

Plannummer
Planungsphase:
1. Grundlagenermittlung
2. Vorplanung
3. Entwurfsplanung
4. Genehmigungsplanung
5. Ausführungsplanung
6. Ausschreibung
9. Bestand / Dokumentation
Planart:
A. Ansichten
G. Grundrisse
B. Details
L. Lagepläne
M. Massen
S. Schnitte
Q. Querprofile
H. Höhenpläne
U. Übersichtspläne

2L-1.1-17.004
7
500
aufgestellt:
Biberach, den 22.11.2021