
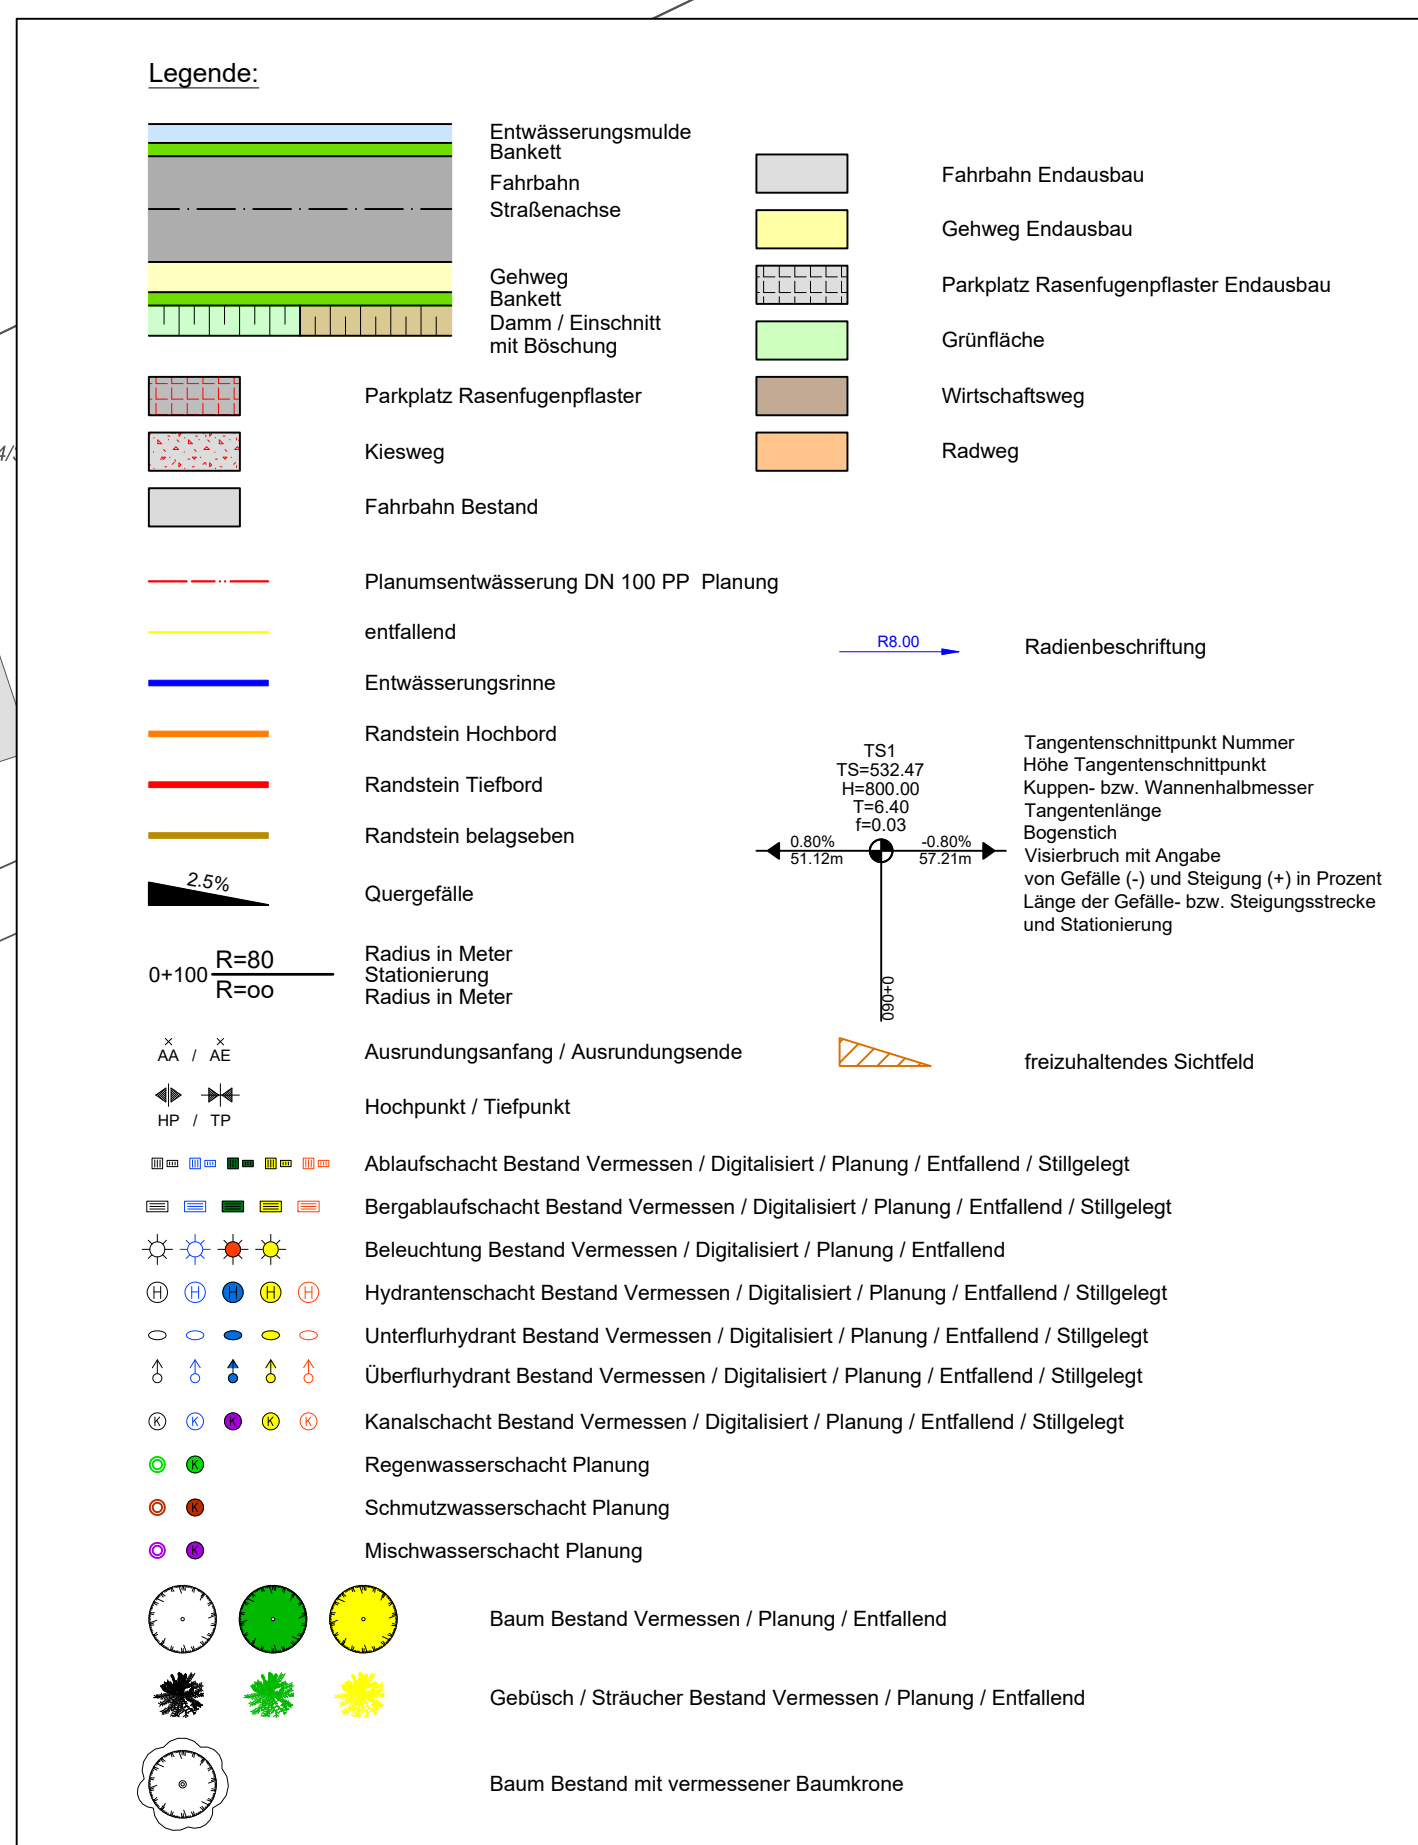
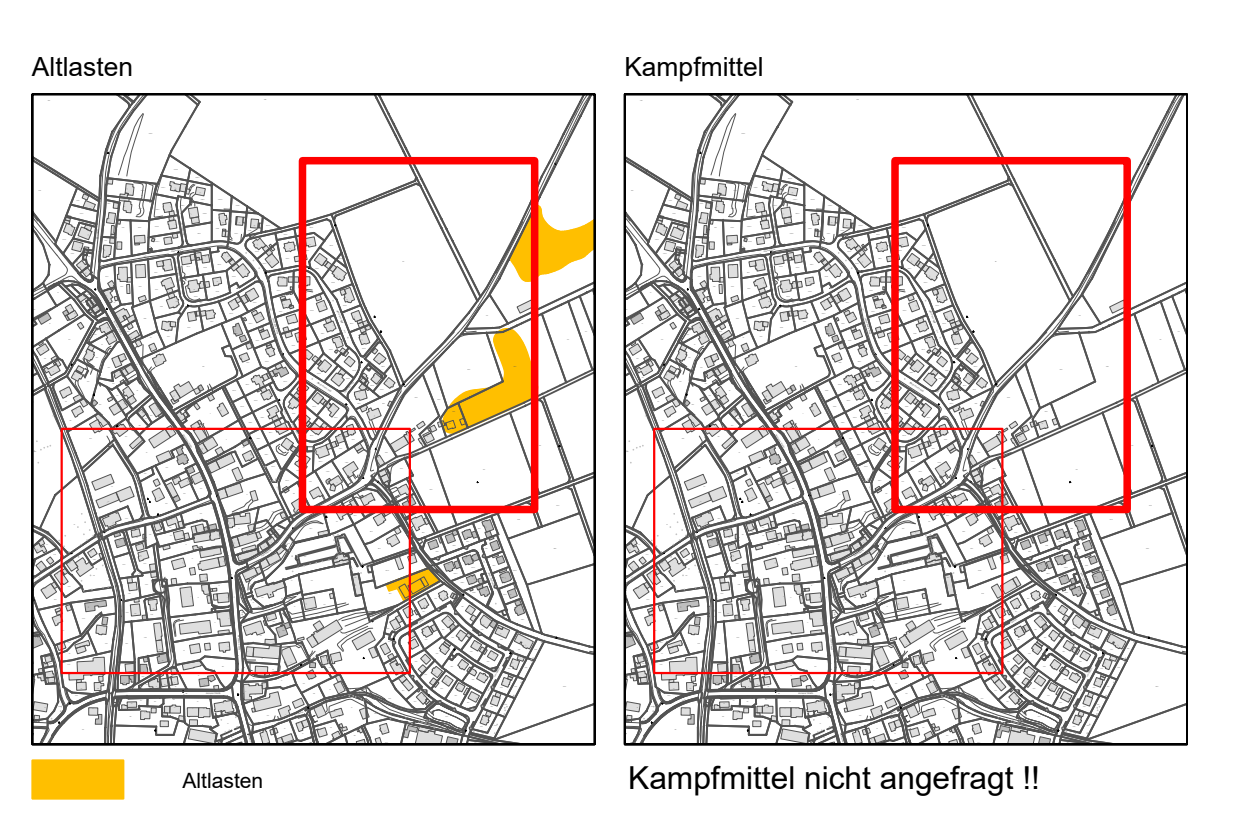
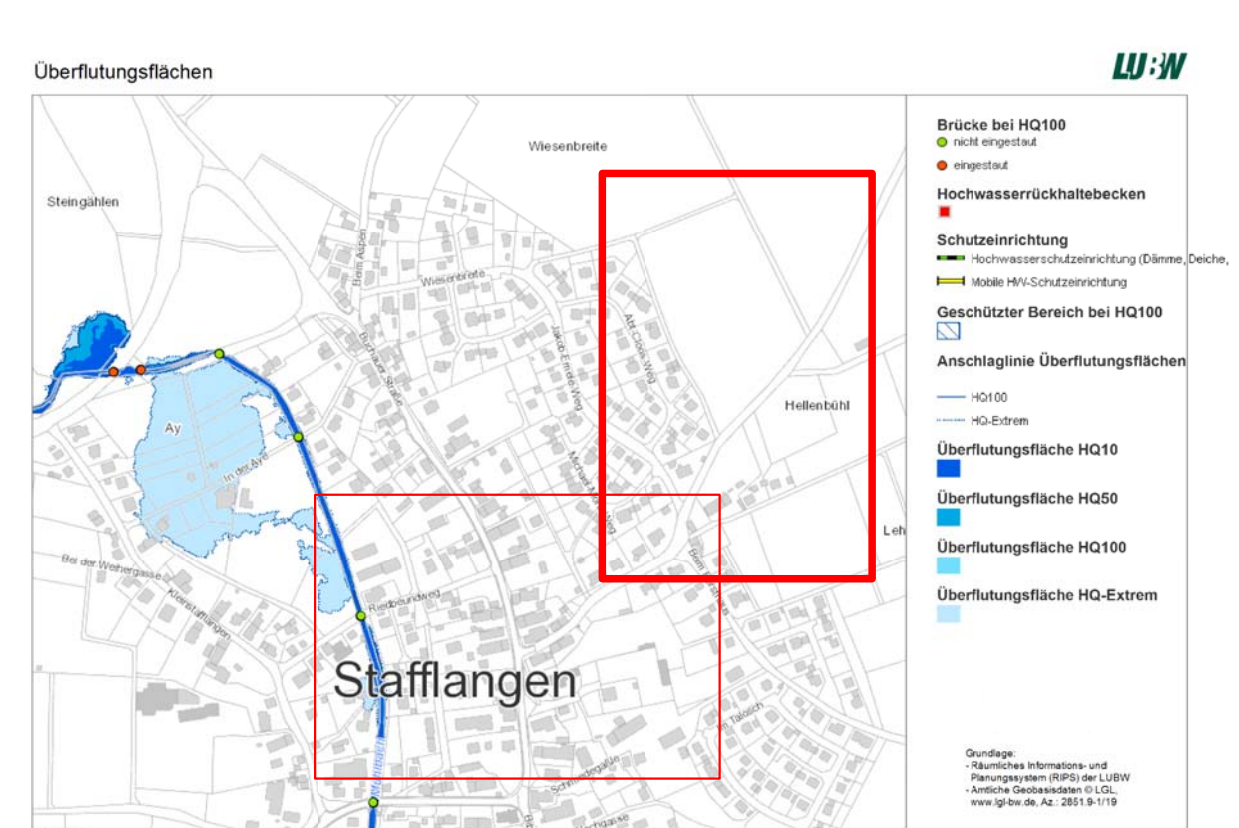
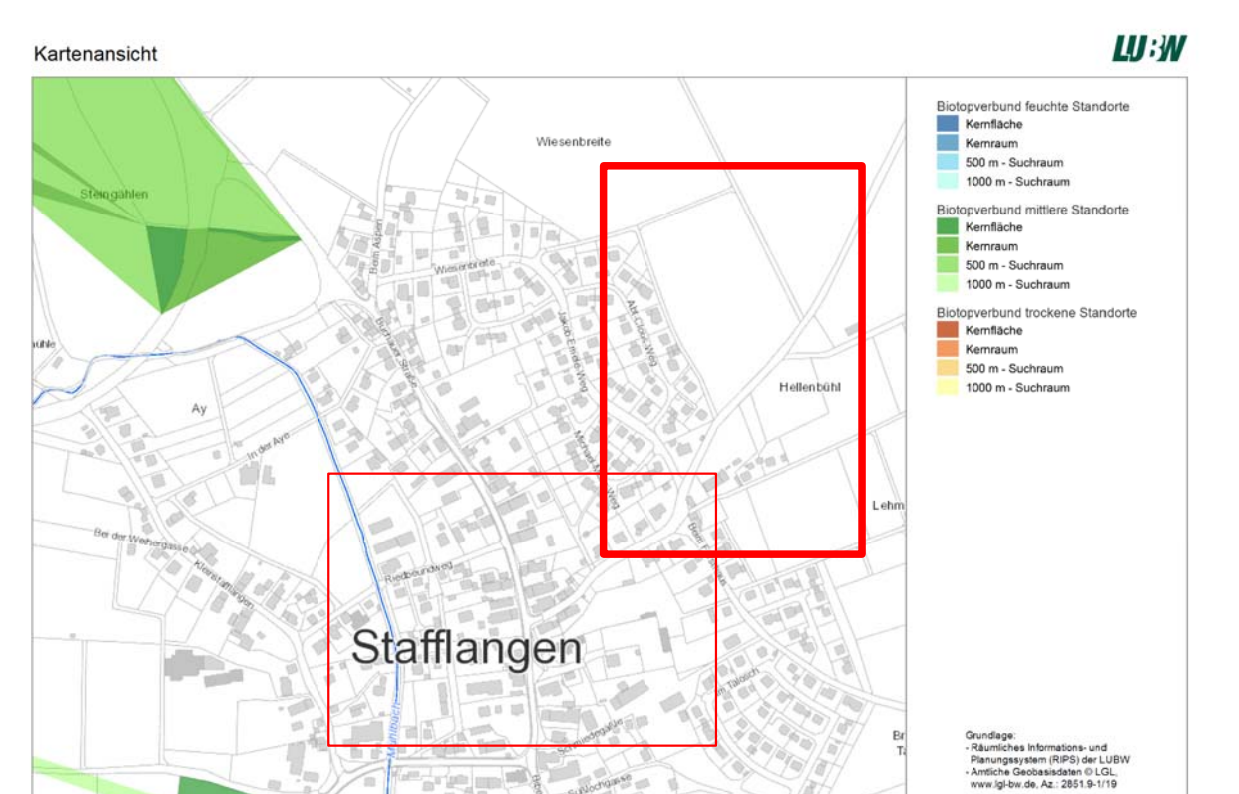
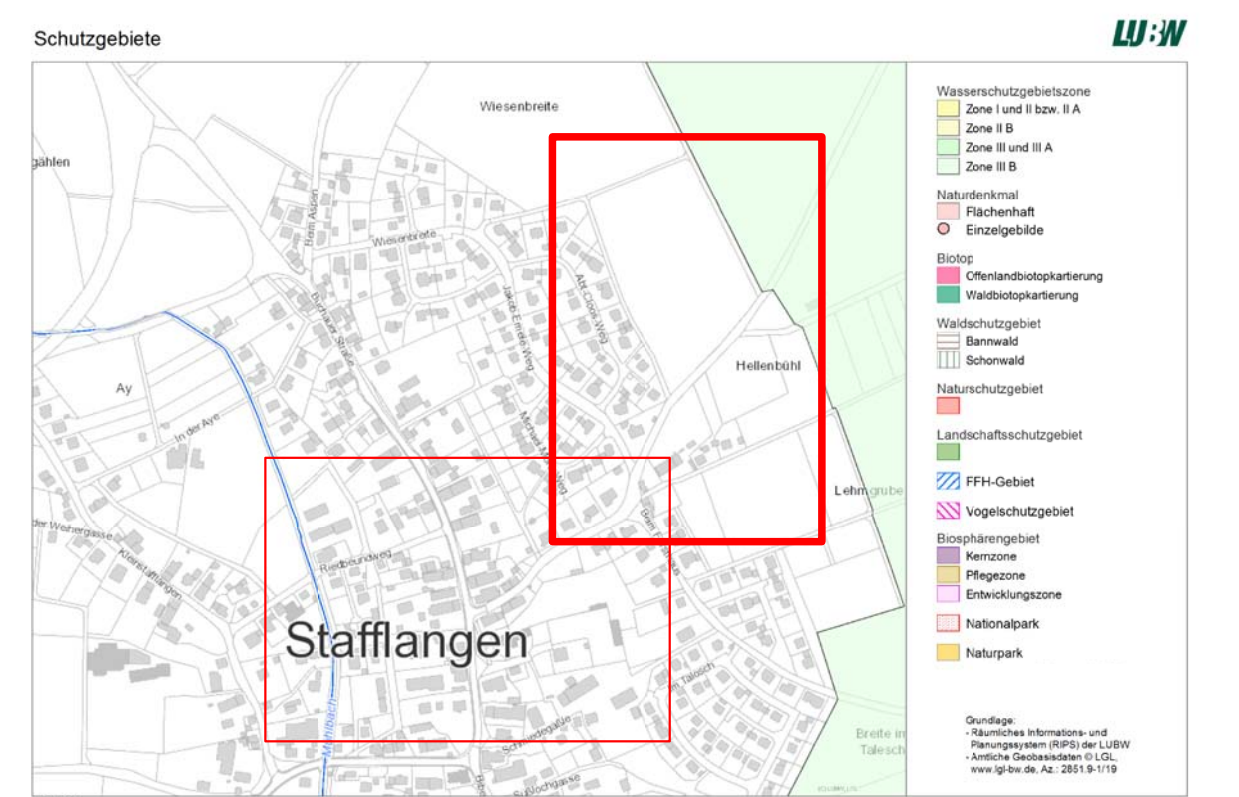
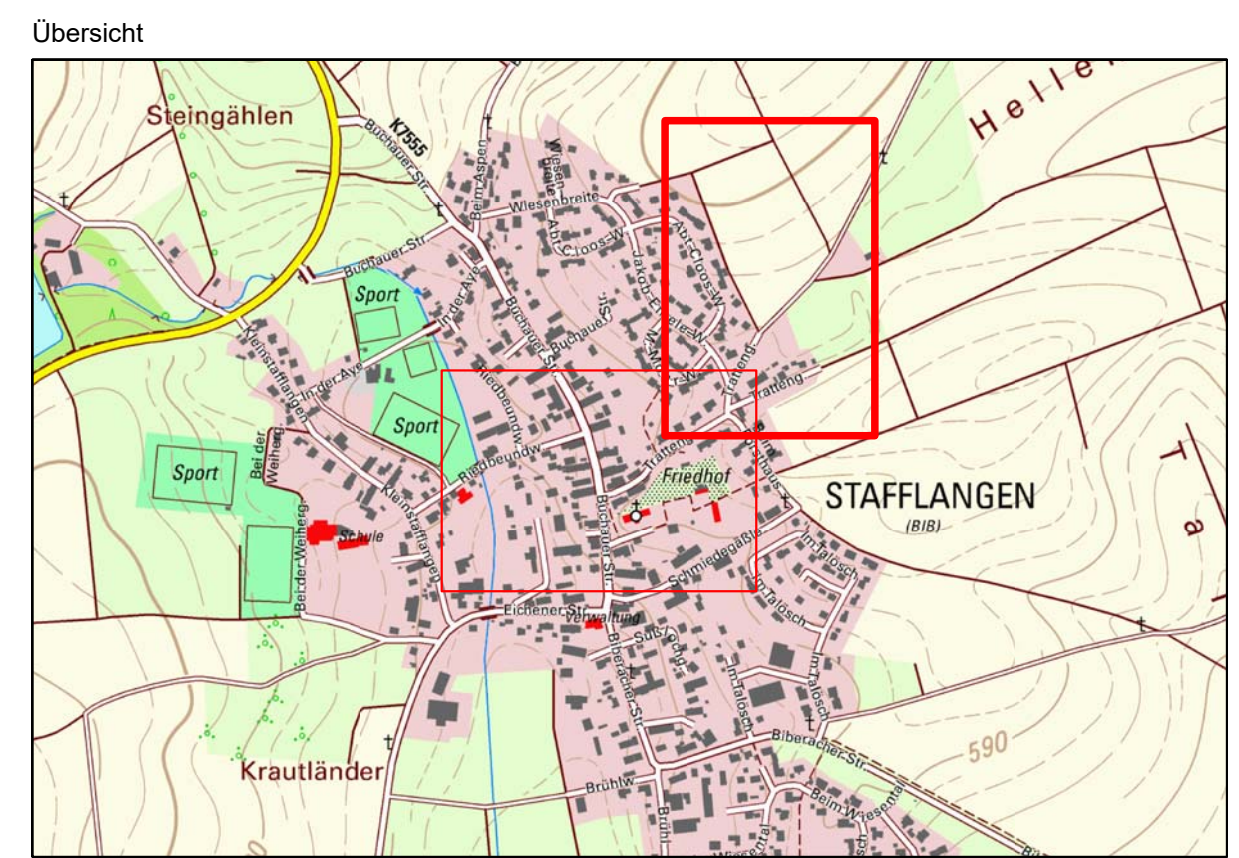


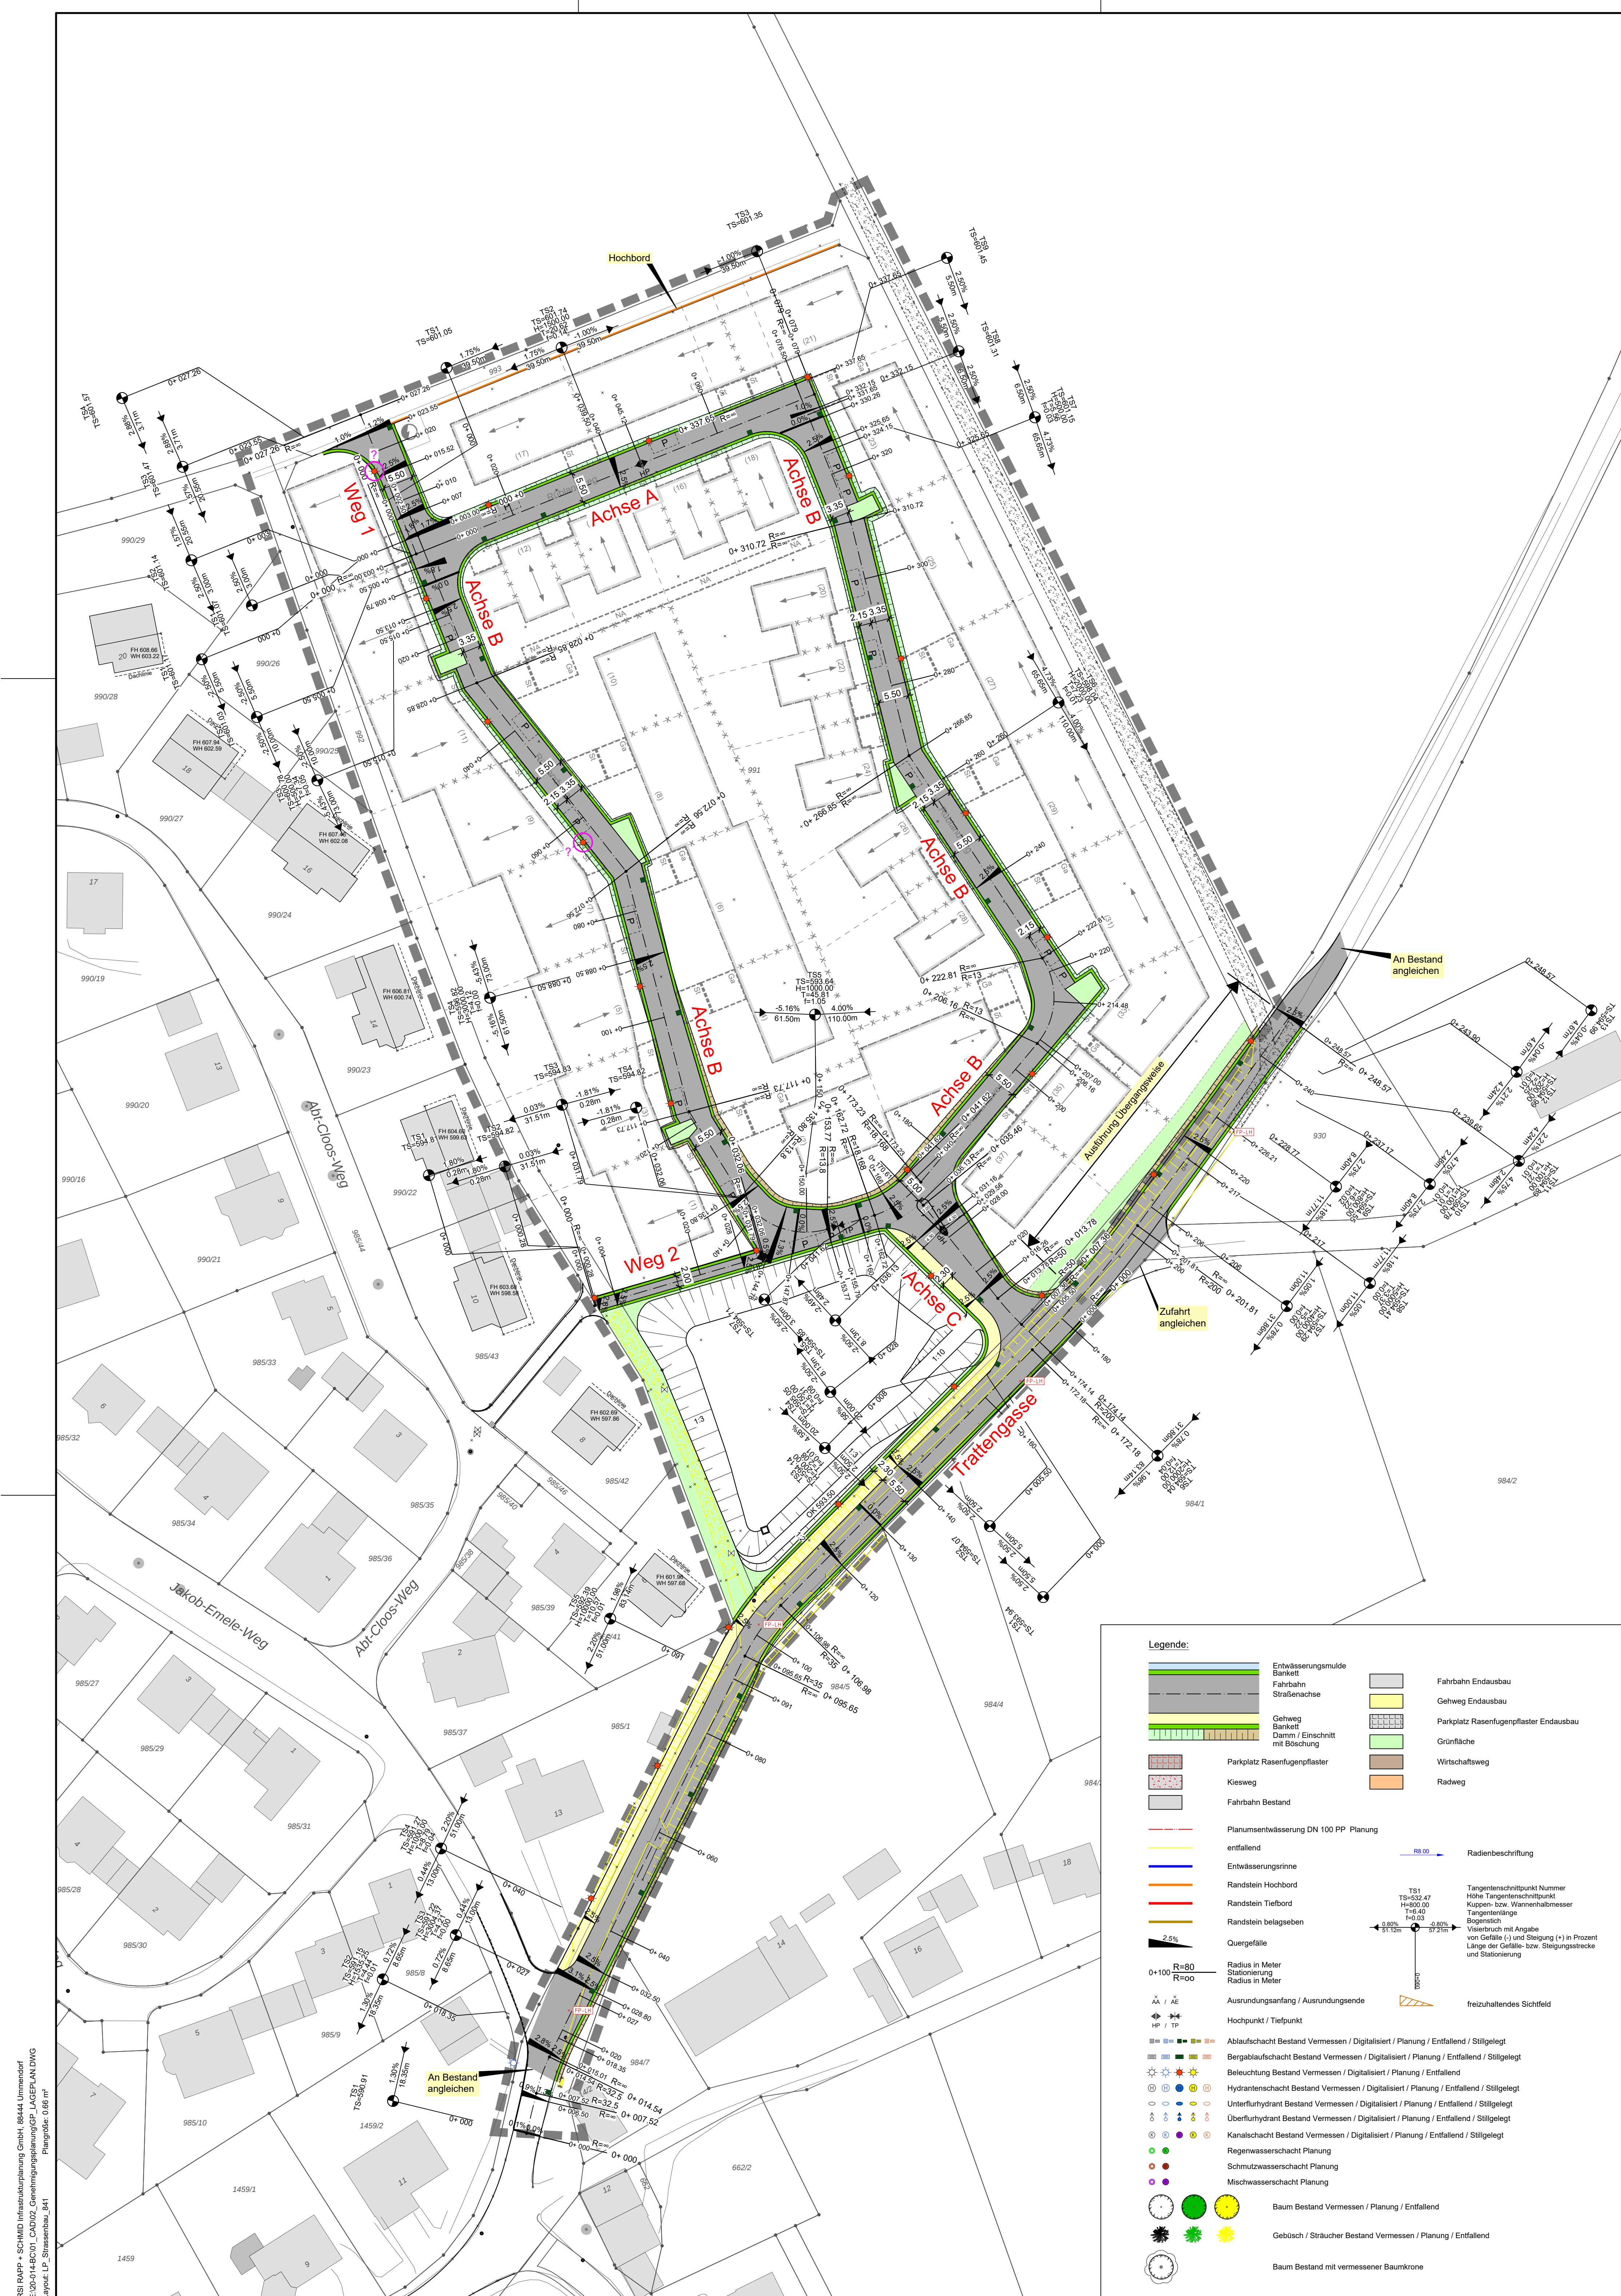

RSI RAPP + SCHMID Infrastrukturplanung GmbH 88444 Ummendorf
E:\03-114-BC\01_CAD\02_Genehmigungsplanung\GP_LAGEPLAN.DWG
Layout: L_P_Straßenbau.dwg
Pangröße: 0,08 m