


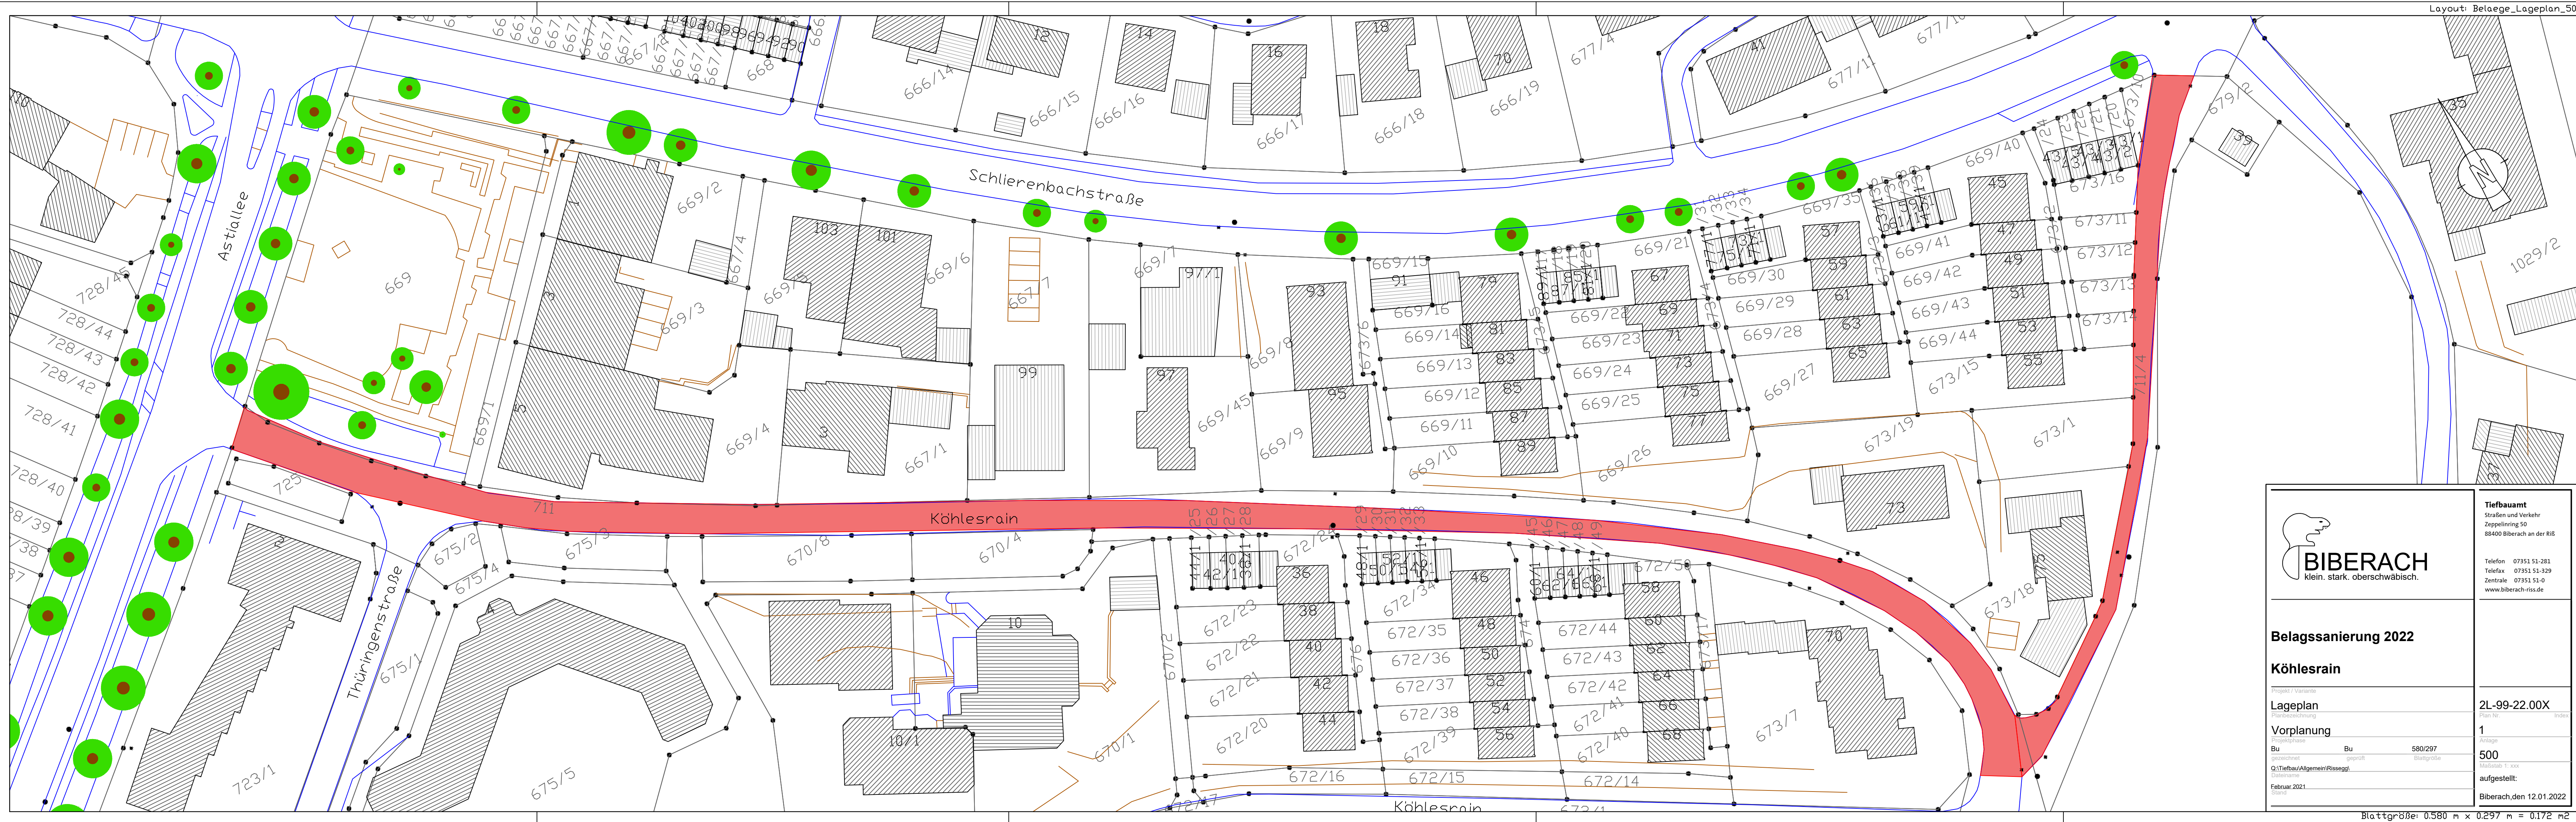



BIBERACH
klein, stark, oberschwäbisch.

Tiefbauamt
Straßen und Verkehr
Zöppelring 50
88400 Biberach an der Riß

Telefon: 07351 53-283
Telefax: 07351 53-329
Zentrale: 07351 53-0
www.biberach-riss.de

Belagssanierung 2022

Köhlesrain

Projekt / Variante

Lageplan

Vorplanung

Bu Bu 580/297

Q/Tiefbau/Allgemein/Ressort

Februar 2021

2L-99-22.00X

Plan Nr.

1

500

aufgestellt:

Biberach, den 12.01.2022