
BIBERACH
klein. stark. oberschwäbisch.

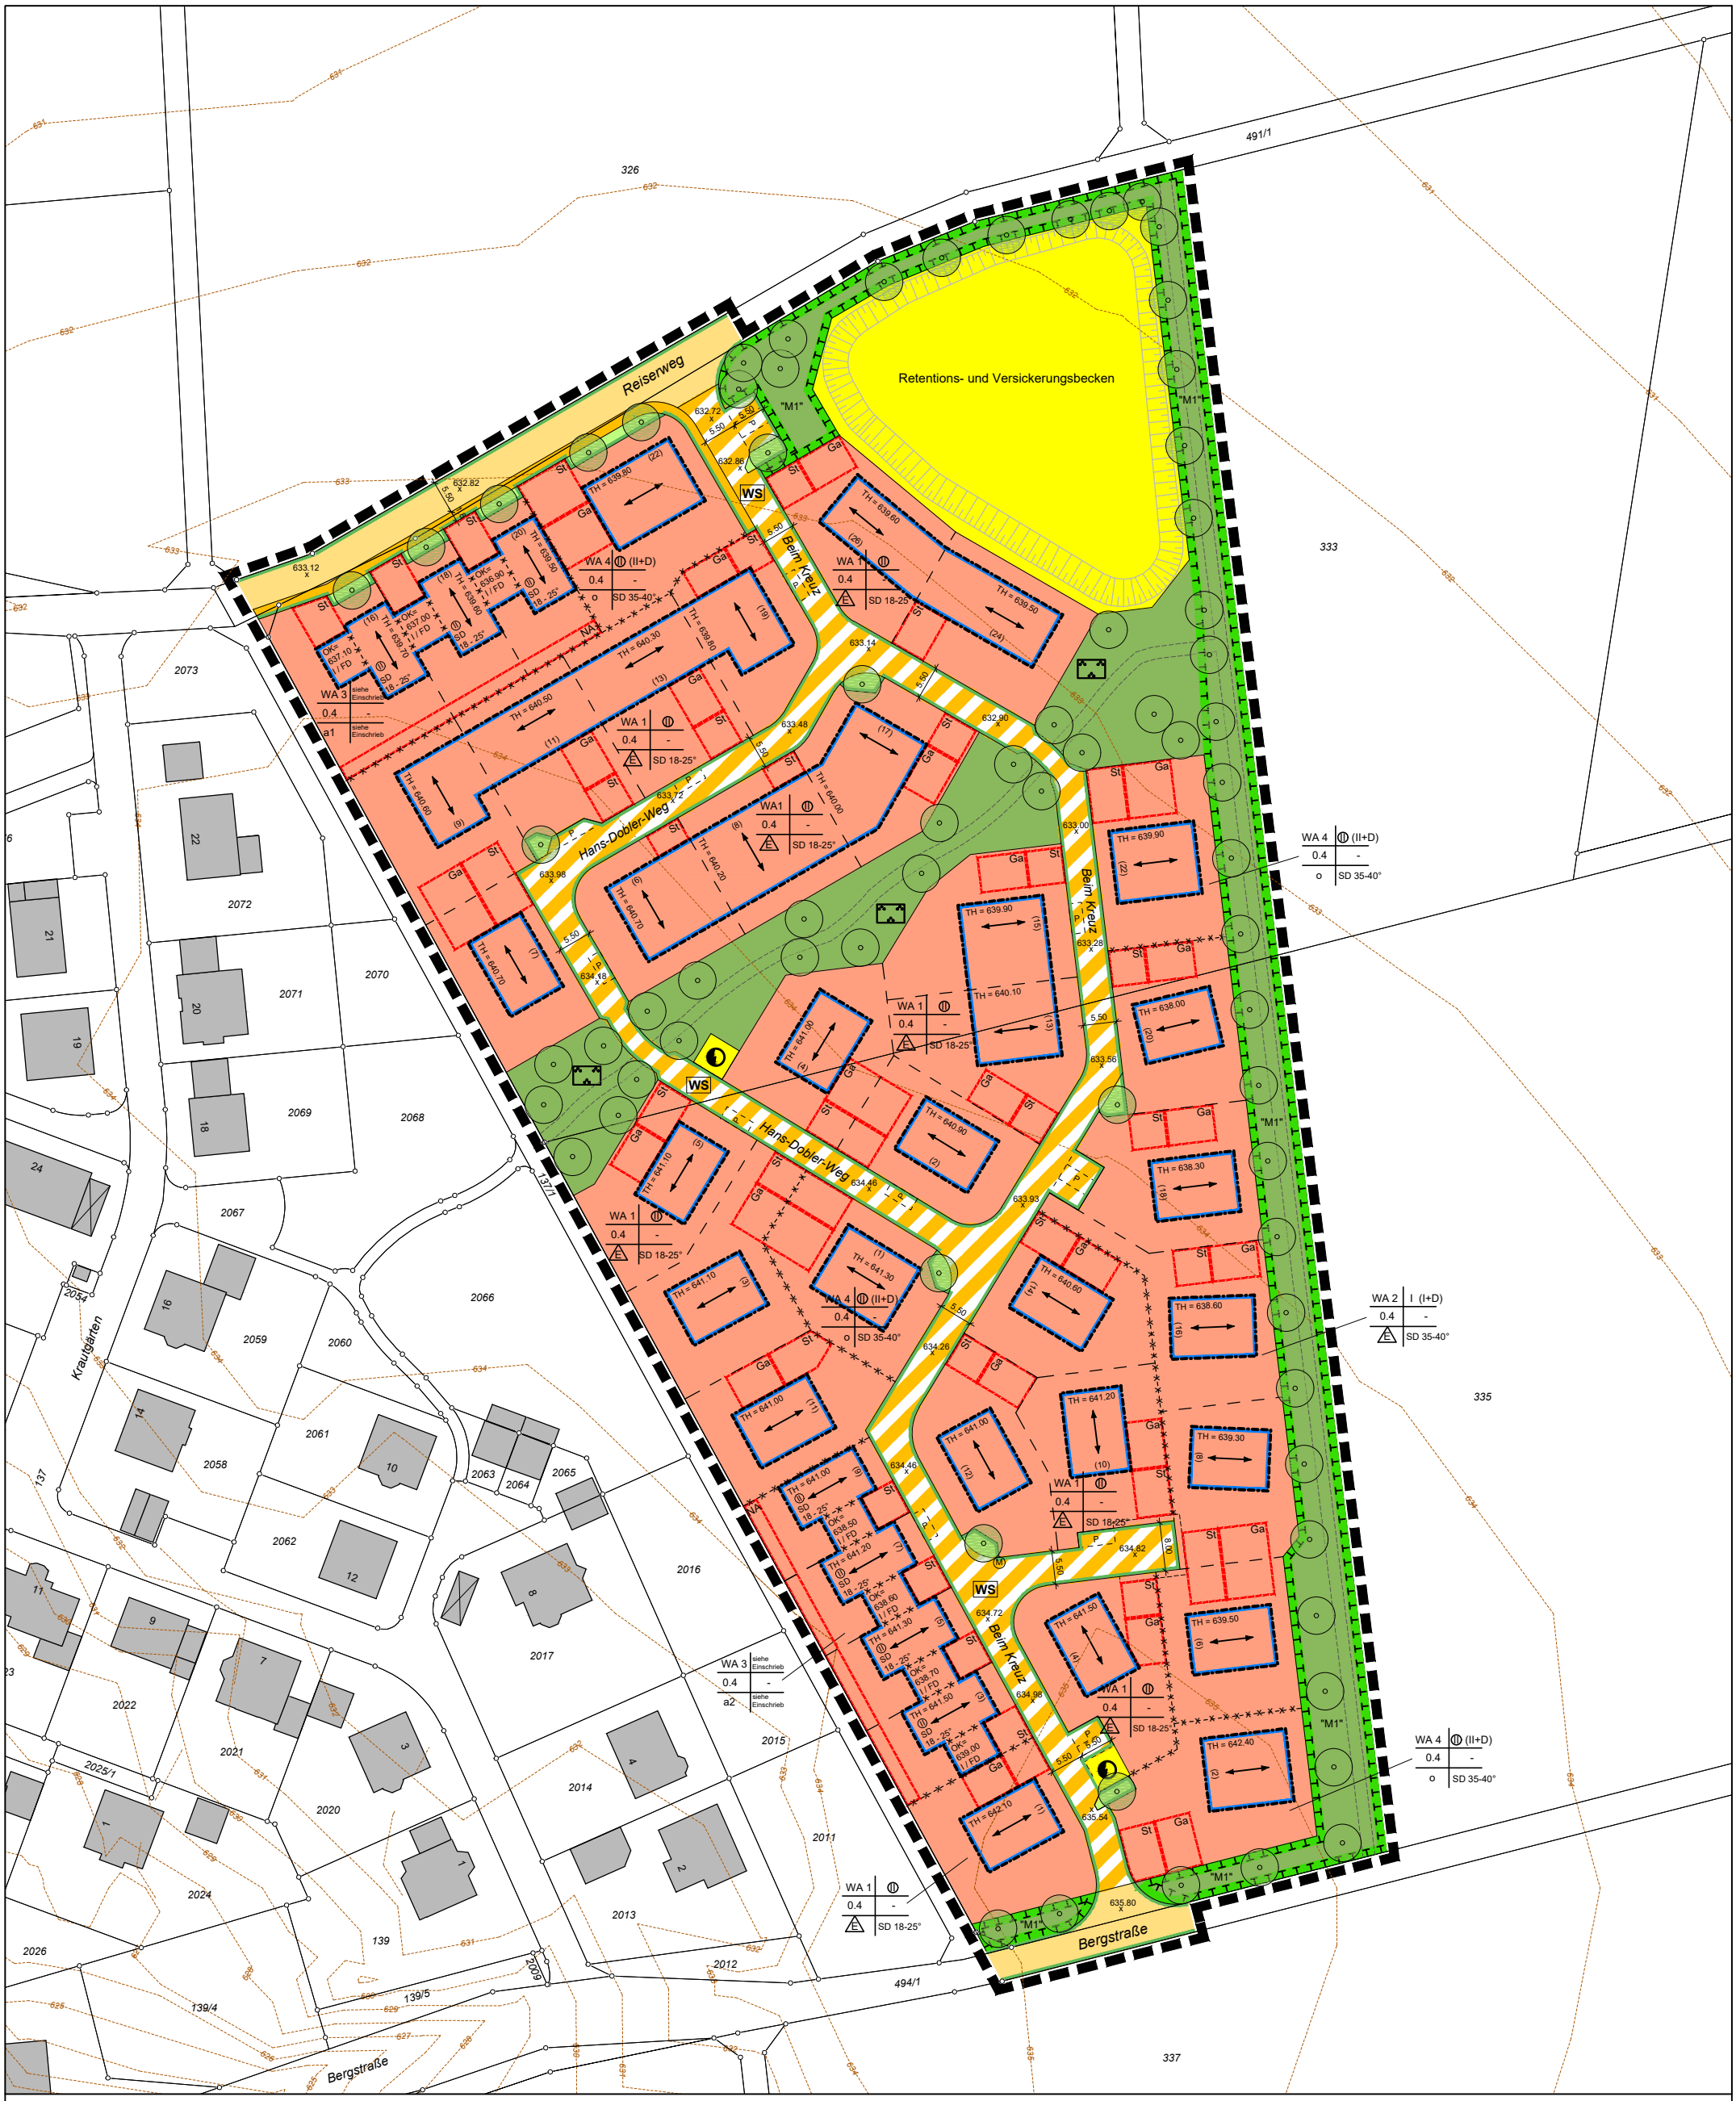

Auszug aus dem Bebauungsplan (Planteil)

" Krautgärten II "

Plan Nr.: 947/61 vom 13.01.2022 Index: 2

Plan im Original M 1:1000

Stadtplanungsamt Biberach, 13.01.2022

Ga / En

Q:\Planung\2.0_Staedtebauliche_Planung\2.2 Städtebauliche_Projekte\06-1\Krautgärten II\01 CAD\01 Bebaunngsplan\BP_KrautgärtenII_Index2.dwg