


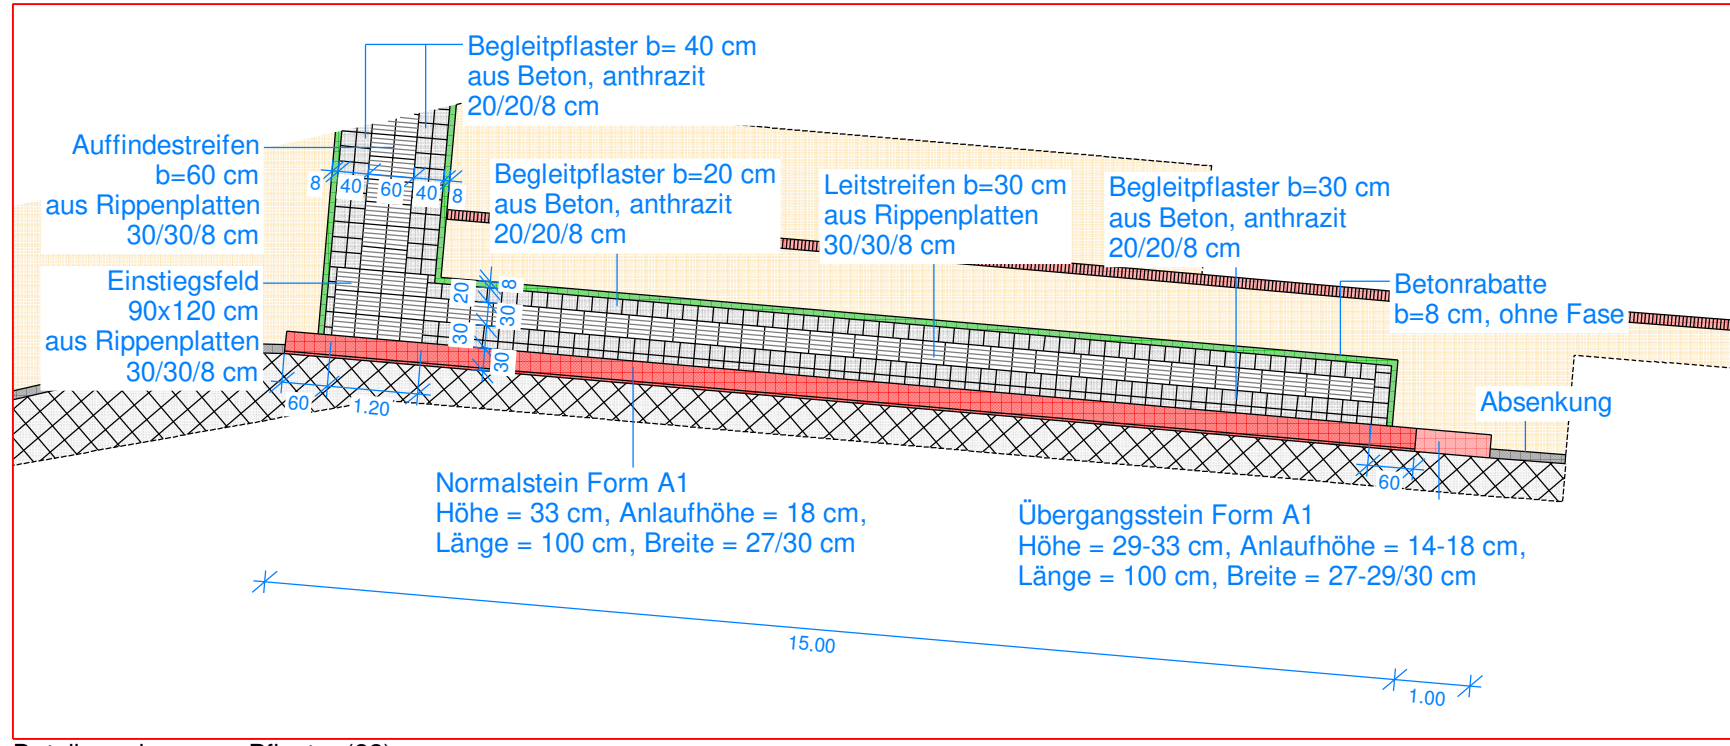


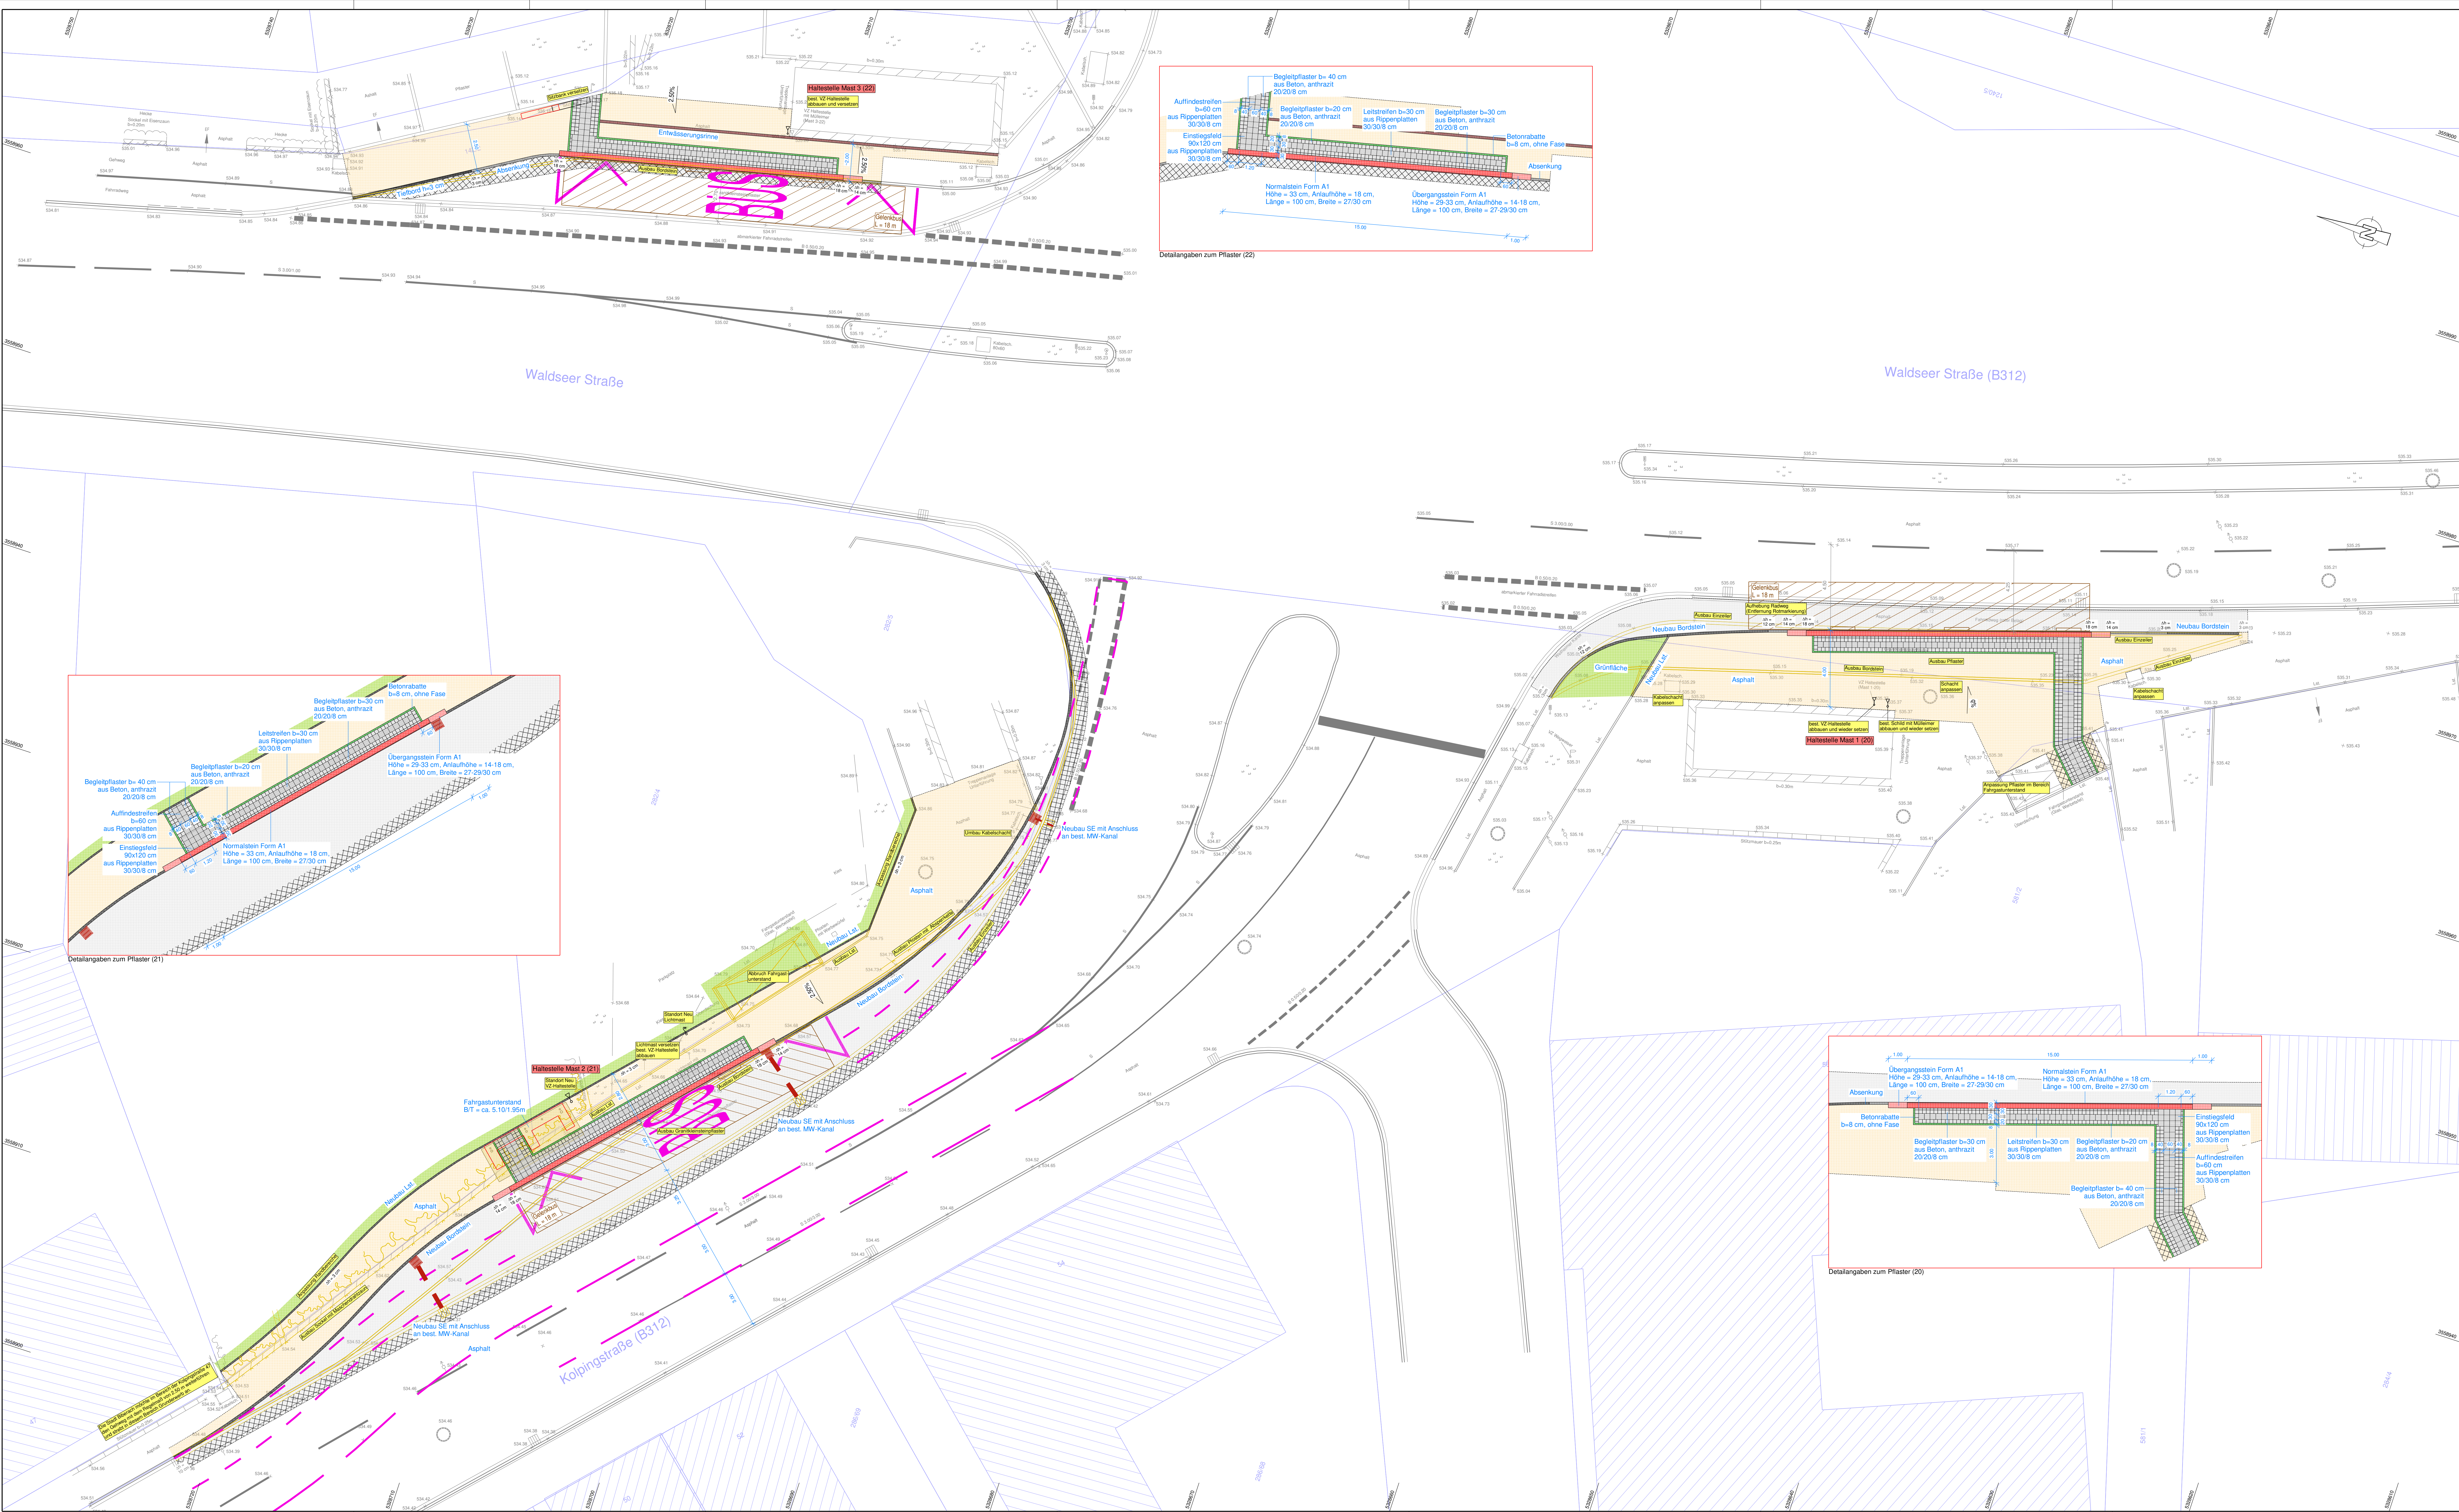

Detailangaben zum Pflaster (22)

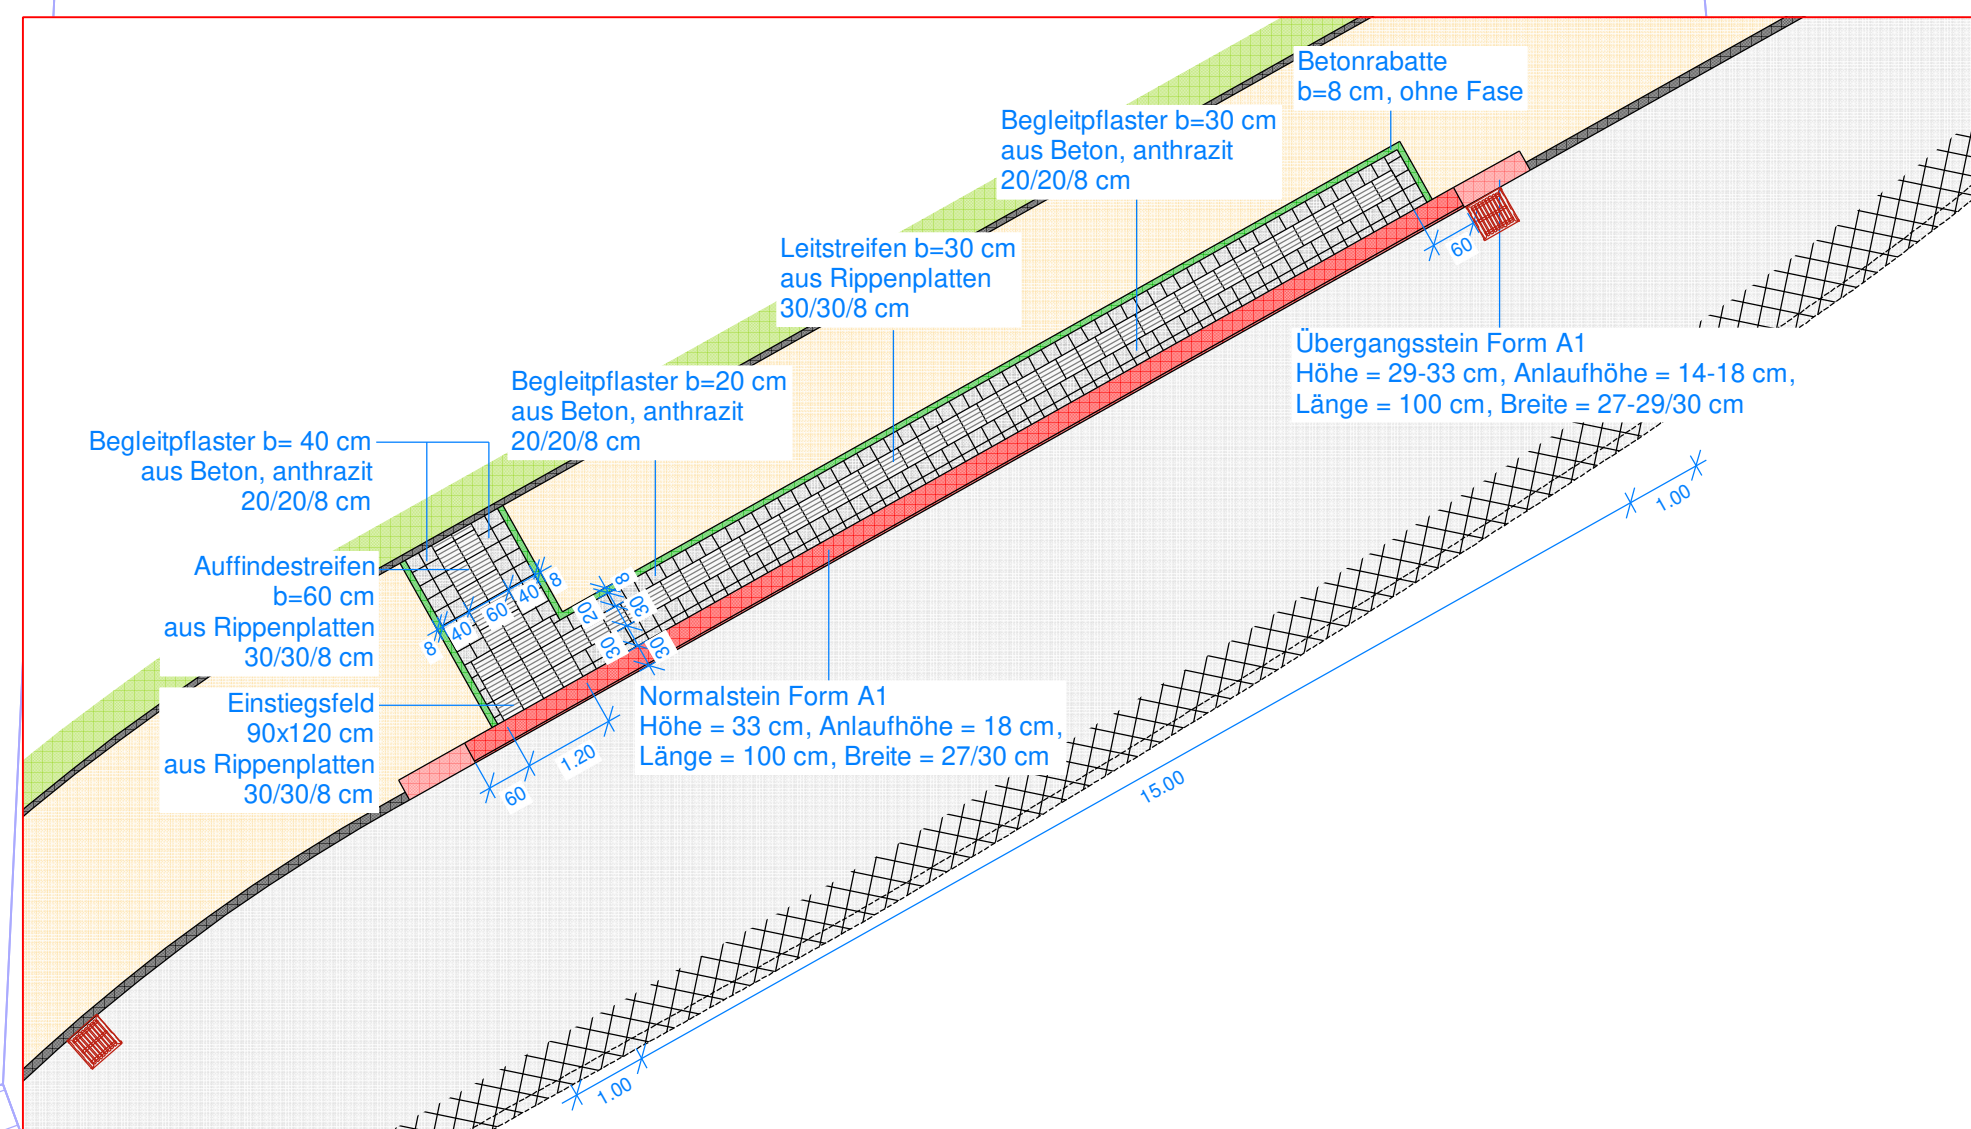

Detailangaben zum Pflaster (21)

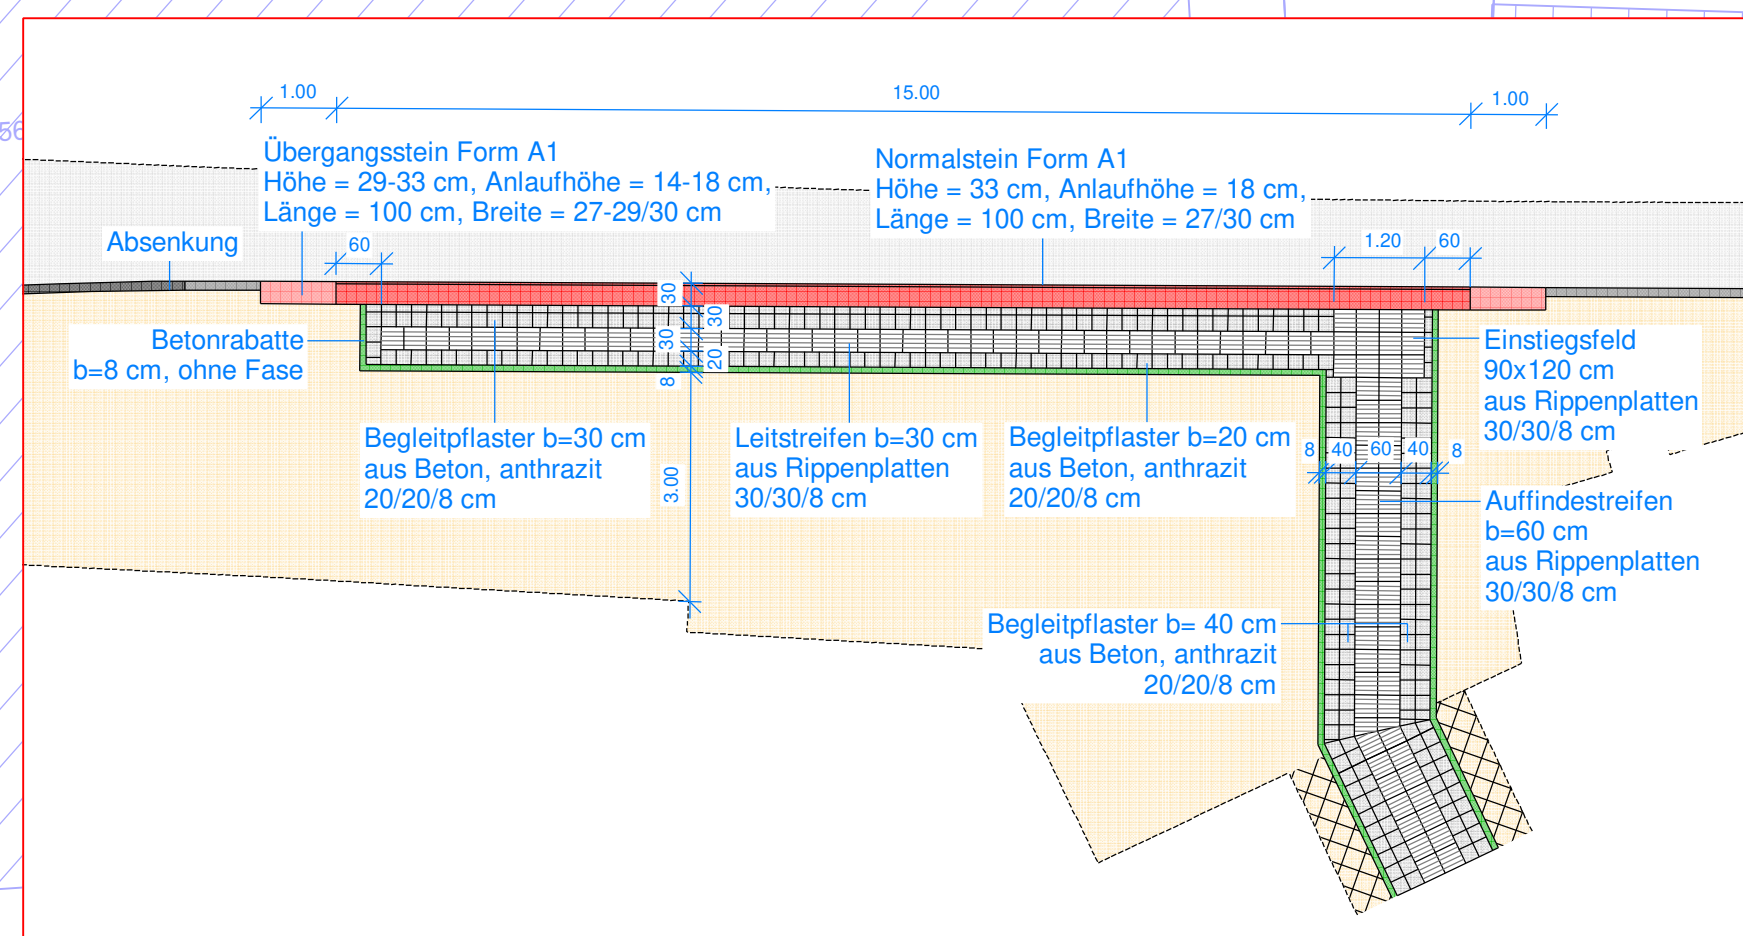

Detailangaben zum Pflaster (20)

- Zeichenerklärung:**
- Busbordstein Form A1
 - Übergangstein Form A1
 - Betonrabbate
 - Leistenstein
 - Bordstein
 - Abzänkung
 - Einzeiler
 - Bordstein mit Einzeiler
 - Fahrbahn
 - Gehweg
 - Grünfläche
 - Angeklebung
 - Pflaster anthrazit
 - Markierungsfläche
 - Fahrbahnmarkierung
 - Taktile Platten Typ "Rippe" (30x30x8 cm)
 - Längsneigung
 - Abbruch
 - gepl. Deckenhöhe
 - zu haltende Deckenhöhe
 - Straßeneinlauf
 - Entwurfsvormessung
 - amtl. Katasterkarte

Hinweis Koordinatensystem / Höhensystem:
GK / DHHN12 ("Status 100"; m ü. NN)

. Fertigung			
Nr.	Art der Änderung	Datum	Zeichen
Ausführungsplanung			
Barrierefreier Umbau von Bushaldebuchten und Buskaps			
Planverf.	Projektlageplan	Maßstab:	1 : 100
Auftraggeber:	Mast 1 (20), Mast 2 (21) und Mast 2 (22)	Planverf.:	November 2021
Stadt Biberach		Umrissgröße:	8.1.1
		Plan Nr.:	2133003.1.1
		Projektverf.:	213300
Entwurfverf.:		Entwurfverf.:	Jun/Juli 20 - Prose/Geller
		Entwurfverf.:	Nov. 21 - Mooser/Henker
Hauptverf.:		Entwurfverf.:	Nov. 21 - Zech/Henker
Kaufbeuren, den			