


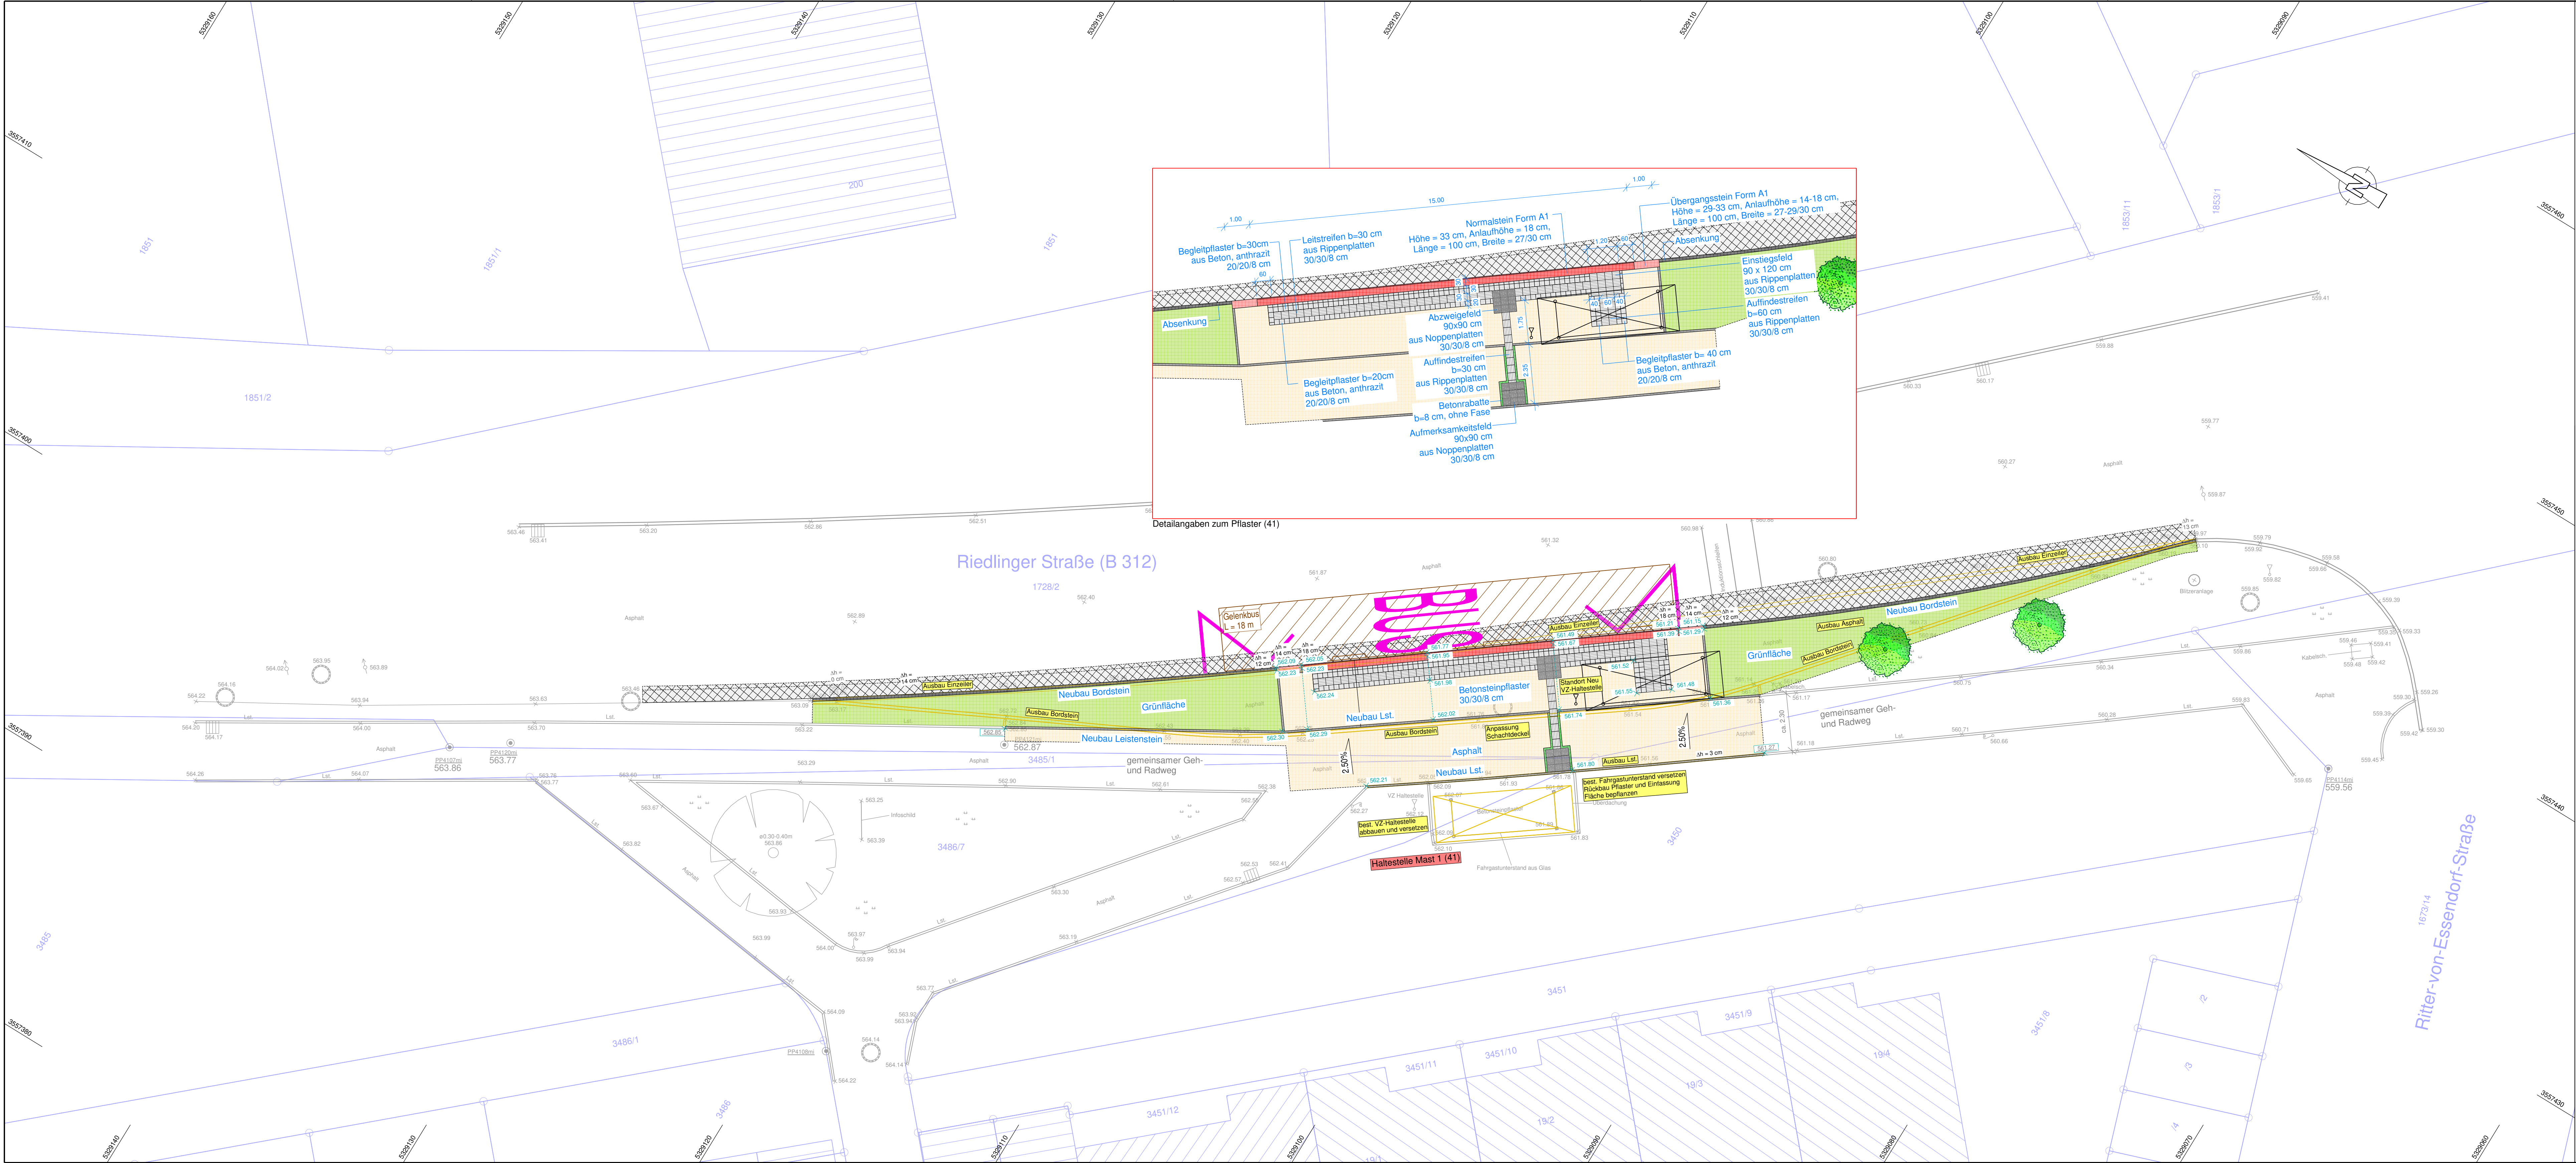

- Zeichenerklärung:**
- Busbordstein Form A1
 - Übergangsstein Form A1
 - Betonrabbte
 - Leistenstein
 - Bordstein
 - Absenkung
 - Fahrbahn
 - Radweg
 - Gehweg
 - Grünfläche
 - Angeleichung
 - Pflaster anthrazit
 - Fahrbahnmarkierung
 - Taktile Platten Typ "Rippe" (30x30x8 cm)
 - Längsneigung
 - Abbruch
 - gepl. Deckenhöhen zu haltende Deckenhöhe
 - gepl. Baum
 - Entwurfsvermessung
 - amtl. Katasterkarte

Hinweis Koordinatensystem / Höhensystem:
GK / DHHN12 ("Status 100"; m ü. NN)

. Fertigung

Nr.	Art der Änderung	Datum	Zeichen
Planungsphase:			
Ausführungsplanung			
Titel:			
Barrierefreier Umbau von Bushaltebuchten und Buskaps			
Planinhalt:		Maßstab:	1 : 100
Projektlageplan Mast 1 (41)		Planstand:	November 2021
Auftraggeber:		Unterlage Nr.:	12.4.1
Stadt Biberach		Plan Nr.:	213300/5.4.1
Entwurfsverfasser:		Projektnummer:	213300
mooser ingenieure gmbh & co. kg Höhe Buchleithe 9a 87500 Kaufbeuren Fon +49 (0) 8341 9021-0 info@mooser-ingenieure.de www.mooser-ingenieure.de		vermessen:	Juni/Juli 20 - Proske/Gefßler
aufgestellt:		entworfen:	Nov. 21 - Mooser/Henker
Kaufbeuren, den		gezeichnet:	Nov. 21 - Zech/Henker
Diese Zeichnung darf ohne ausdrückliche Genehmigung weder vervielfältigt, noch an Dritte weiter gegeben werden. Eigentümer- und Urheberrecht vorbehalten. Pfad: R:\TWO-Civil\2019\Projekte\213300_LPP-41-42-N1-GK-DHHN12			