


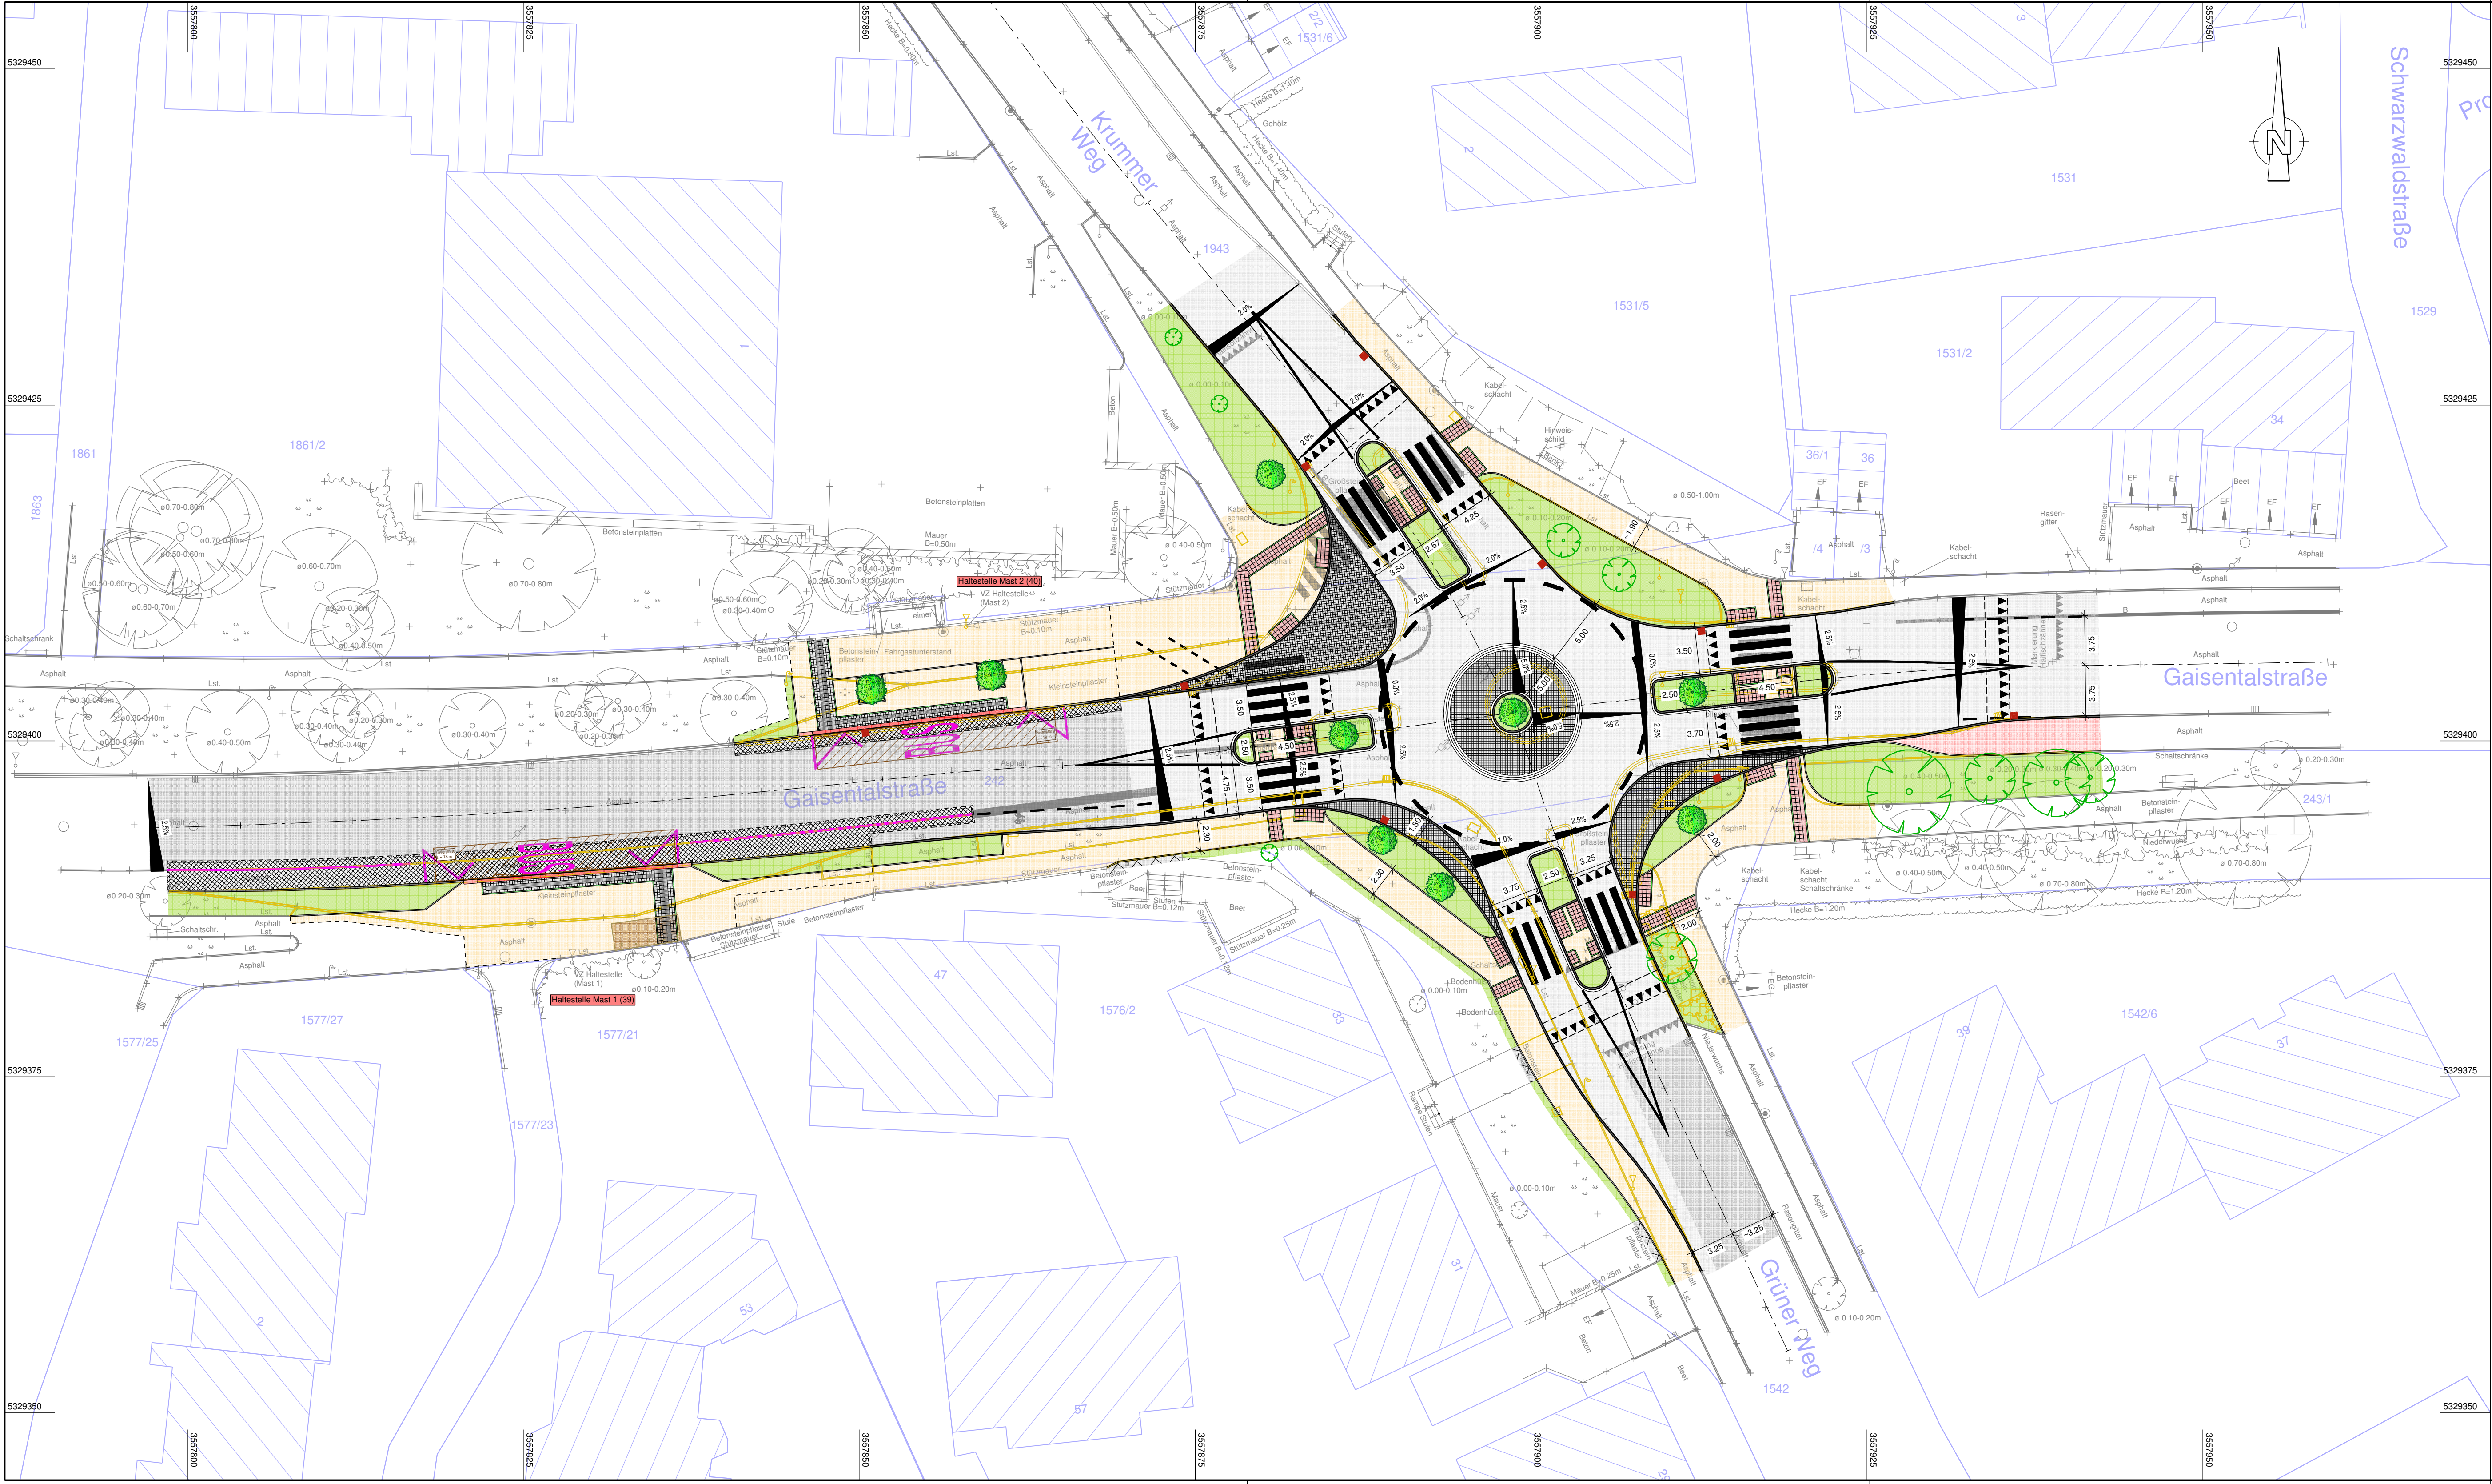

Zeichenerklärung:

Busbordstein Form A1

Übergangsstein Form A1

Betonrabatte

Leistenstein

Bordstein

Absenkung

Einzeiler

Bordstein mit Einzeiler

gepl. abgesenkter Bereich

Fahrbahn

Deckenbau

Gehweg

Radweg

Grünfläche

Angeleichung

Granitgroßsteinpflaster

Begleitpflaster anthrazit

Fahrbahnmarkierung

Taktile Platten mit Randeinfassung

Taktile Platten Typ "Rippe" (30x30x8 cm)

Querneigung

Abbruch

Belagsrampe mit Haifischzähne

Straßeneinlauf

gepl. Baum

zu erhaltender Baum

Entwurfsvermessung

amtl. Katasterkarte

Stand: 27 Mai 2022

Hinweis Koordinatensystem / Höhensystem:
GK / DHHN12 ("Status 100"; m ü. NN)

Fertigung

Nr.	Art der Änderung	Datum	Zeichen
Planungsphase:			
Entwurfsplanung			
Titel:			
Nebau Kreisverkehr Gaisentalstraße / Krummer Weg / Grüner Weg			
Planinhalt:		Maßstab:	
Projekt- und Gestaltungslageplan Variante 1, Querungsinsel im Krummen Weg und Grünen Weg		1 : 250	
Auftraggeber:		Planstand:	
Stadt Biberach		Mai 2022	
		Unterlage Nr.:	
		5.2	
		Plan Nr.:	
		213500/3.2	
		Projektnummer:	
		213500	
Entwurfsverfasser:		vermessen:	
mooser ingenieure gmbh & co. kg Hohe Buchleuthe 9a 87600 Kaufbeuren Fon +49 (0) 8341 9021-0 info@mooser-ingenieure.de www.mooser-ingenieure.de		Juni/Juli 20 - Proske/Geßler	
		entworfen:	
		Mai 22 - Mo/He	
		gezeichnet:	
		Mai 22 - He/Ze	
aufgestellt:			
Kaufbeuren, den			

Diese Zeichnung darf ohne ausdrückliche Genehmigung weder vervielfältigt, noch an Dritte weiter gegeben werden. Eigentümer- und Urheberrecht vorbehalten.
Plat. R1TWQ-CH12019/Projekt: 213300_213500-LP-Minkreis

950 mm 450 mm 0.43