


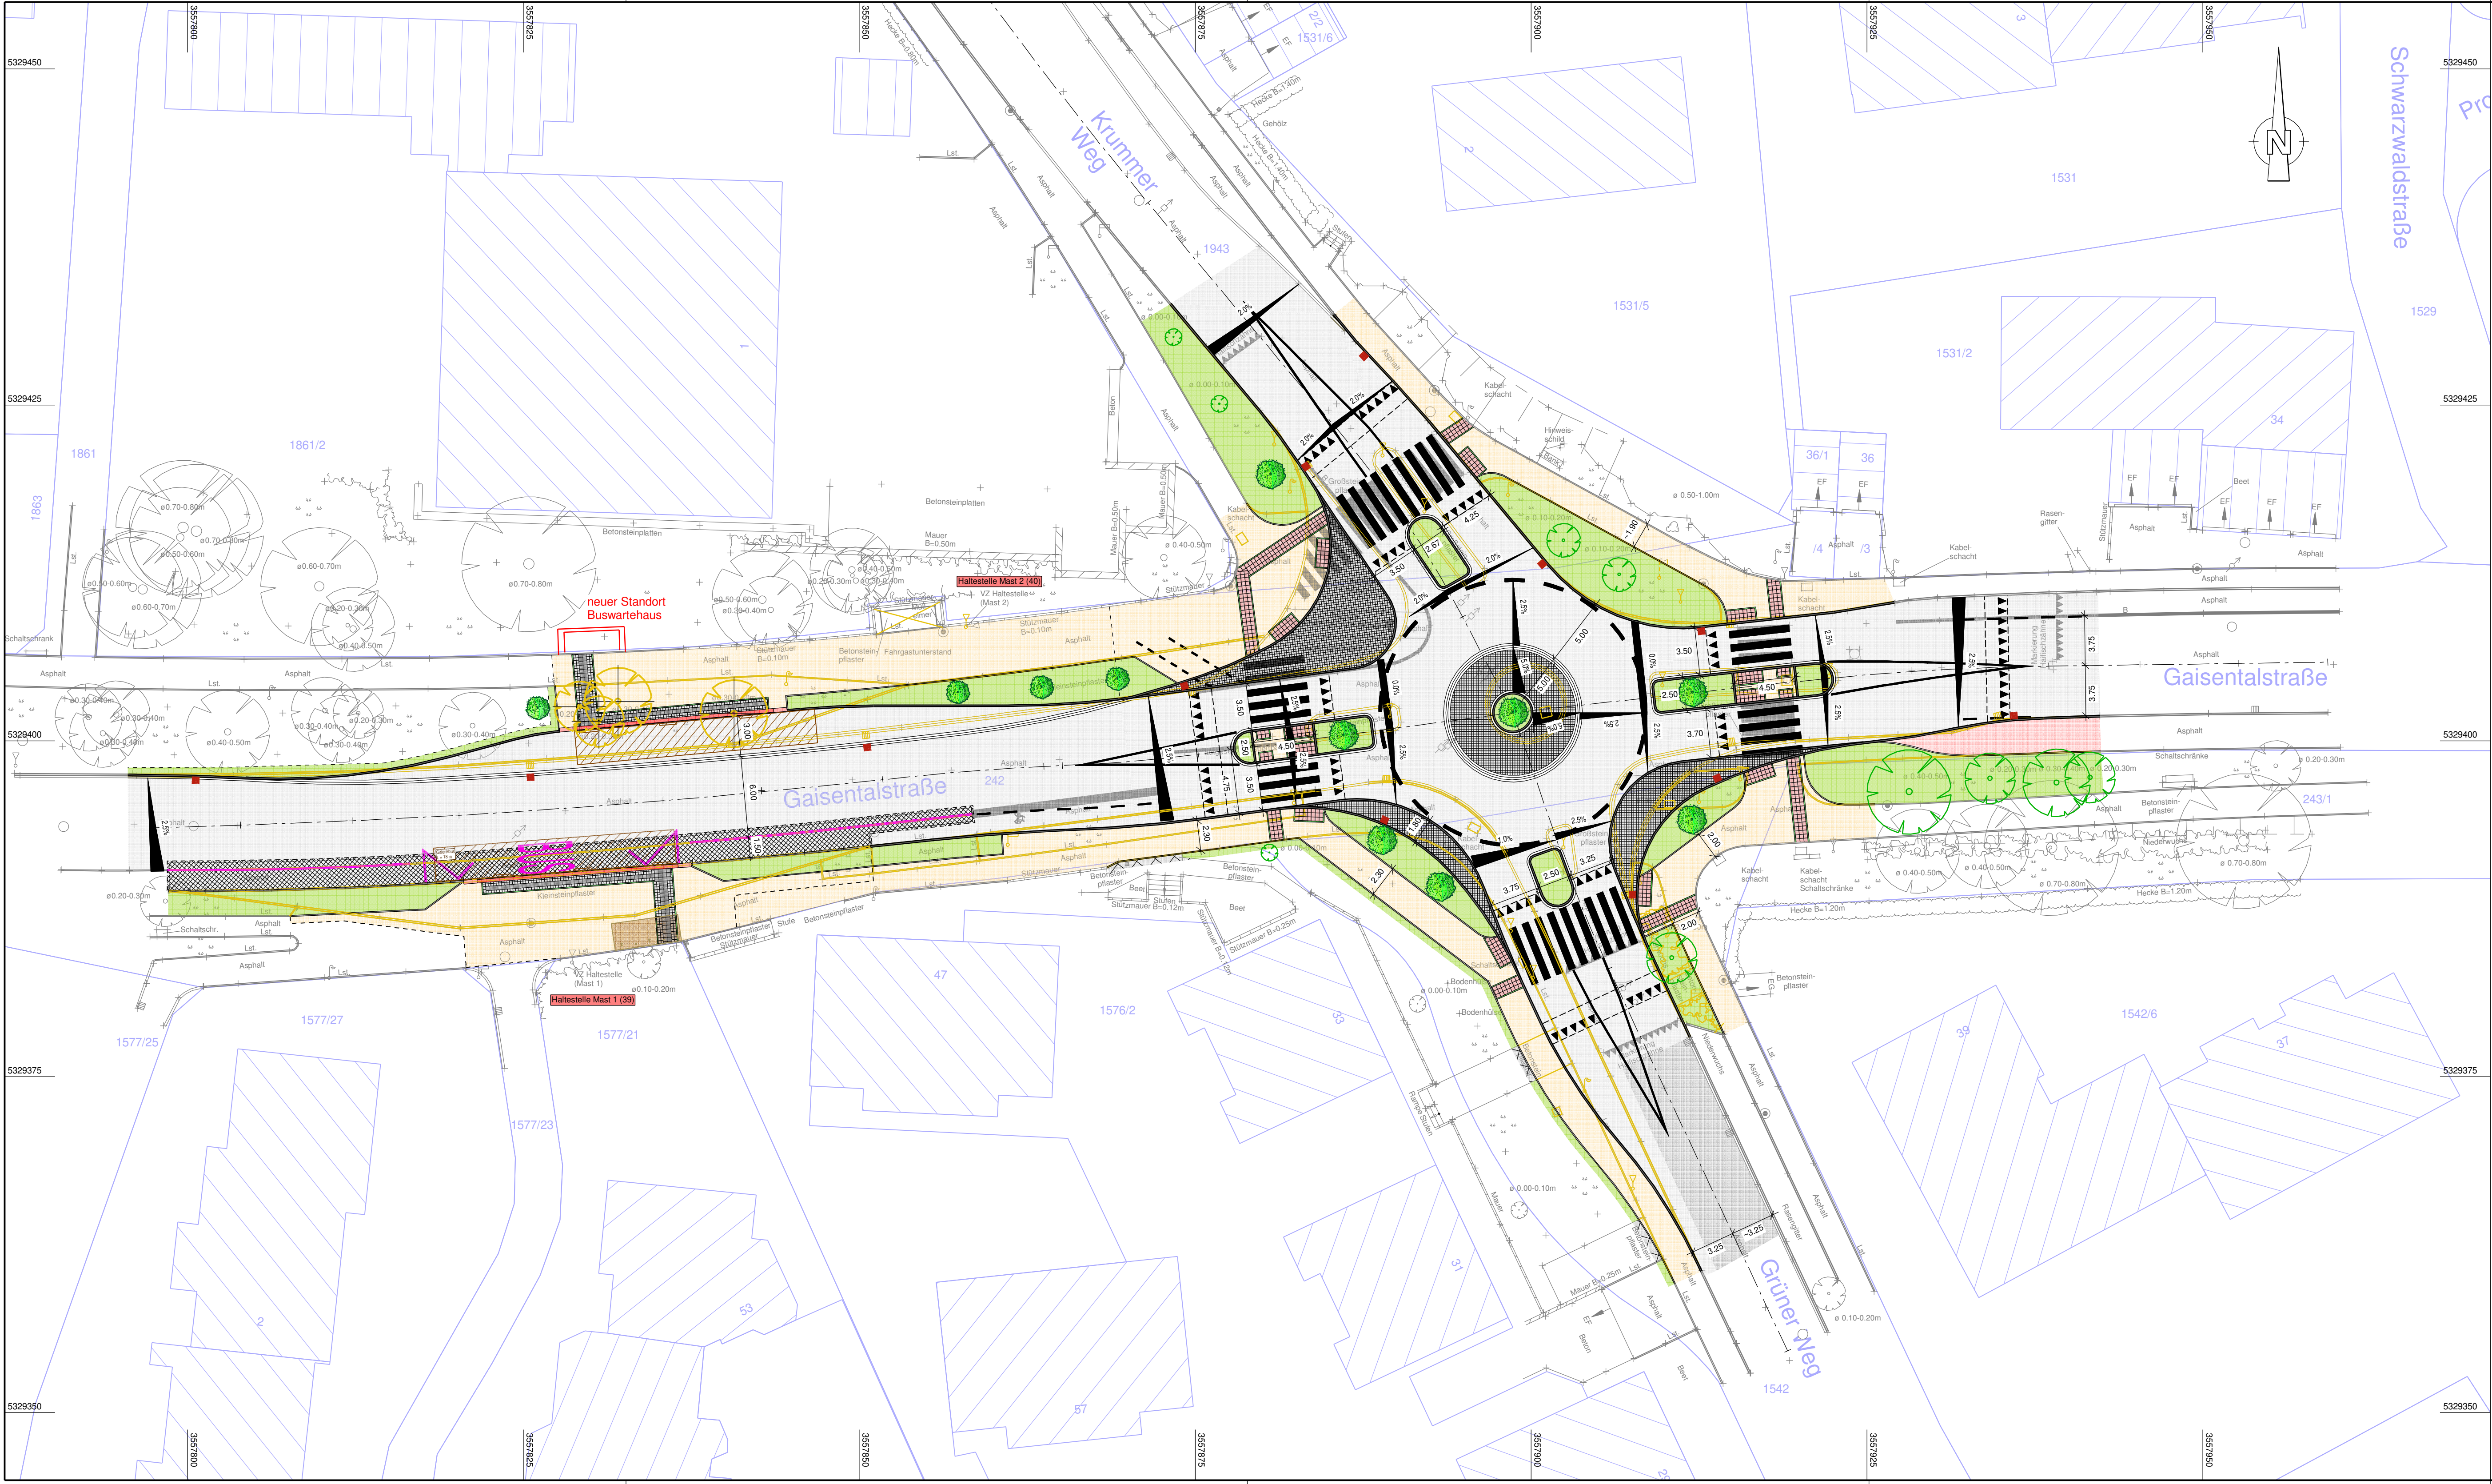

Zeichenerklärung:

- Busbordstein Form A1

Übergangsstein Form A1

Betonrabatte

Leistenstein

Bordstein

Absenkung

Einzeiler

Bordstein mit Einzeiler

gepl. abgesenkter Bereich

Fahrbahn

Deckenbau

Gehweg

Radweg

Grünfläche

Angleichung

Granitgroßsteinpflaster

Begleitpflaster anthrazit
- Fahrbahnmarkierung

Taktile Platten mit Randeinfassung

Taktile Platten Typ "Rippe" (30x30x8 cm)

Querneigung

Abbruch

Belagsrampe mit Haifischzähne

Straßeneinlauf

gepl. Baum

zu erhaltender Baum

Entwurfsvermessung

amtl. Katasterkarte

Stand: 27 Mai 2022

Hinweis Koordinatensystem / Höhensystem:
GK / DHHN12 ("Status 100"; m ü. NN)

Fertigung

Nr.	Art der Änderung	Datum	Zeichen
Planungsphase:			
Entwurfsplanung			
Titel:			
Nebau Kreisverkehr Gaisentalstraße / Krummer Weg / Grüner Weg			
Planinhalt:		Maßstab:	
Projekt- und Gestaltungslageplan Variante 2, Busbucht nördliche Haltestelle Gaisentalstraße		1 : 250	
Auftraggeber:		Planstand:	
Stadt Biberach		Mai 2022	
		Unterlage Nr.:	
		5.3	
		Plan Nr.:	
		213500/3.3	
		Projektnummer:	
		213500	
Entwurfsverfasser:		vermessen:	
 mooser ingenieure		Juni/Juli 20 - Proske/Geßler	
		entworfen:	
		Mai 22 - Mo/He	
aufgestellt:		gezeichnet:	
		Mai 22 - He/Ze	
Kaufbeuren, den			